



441802005006GB00038号用地平面图

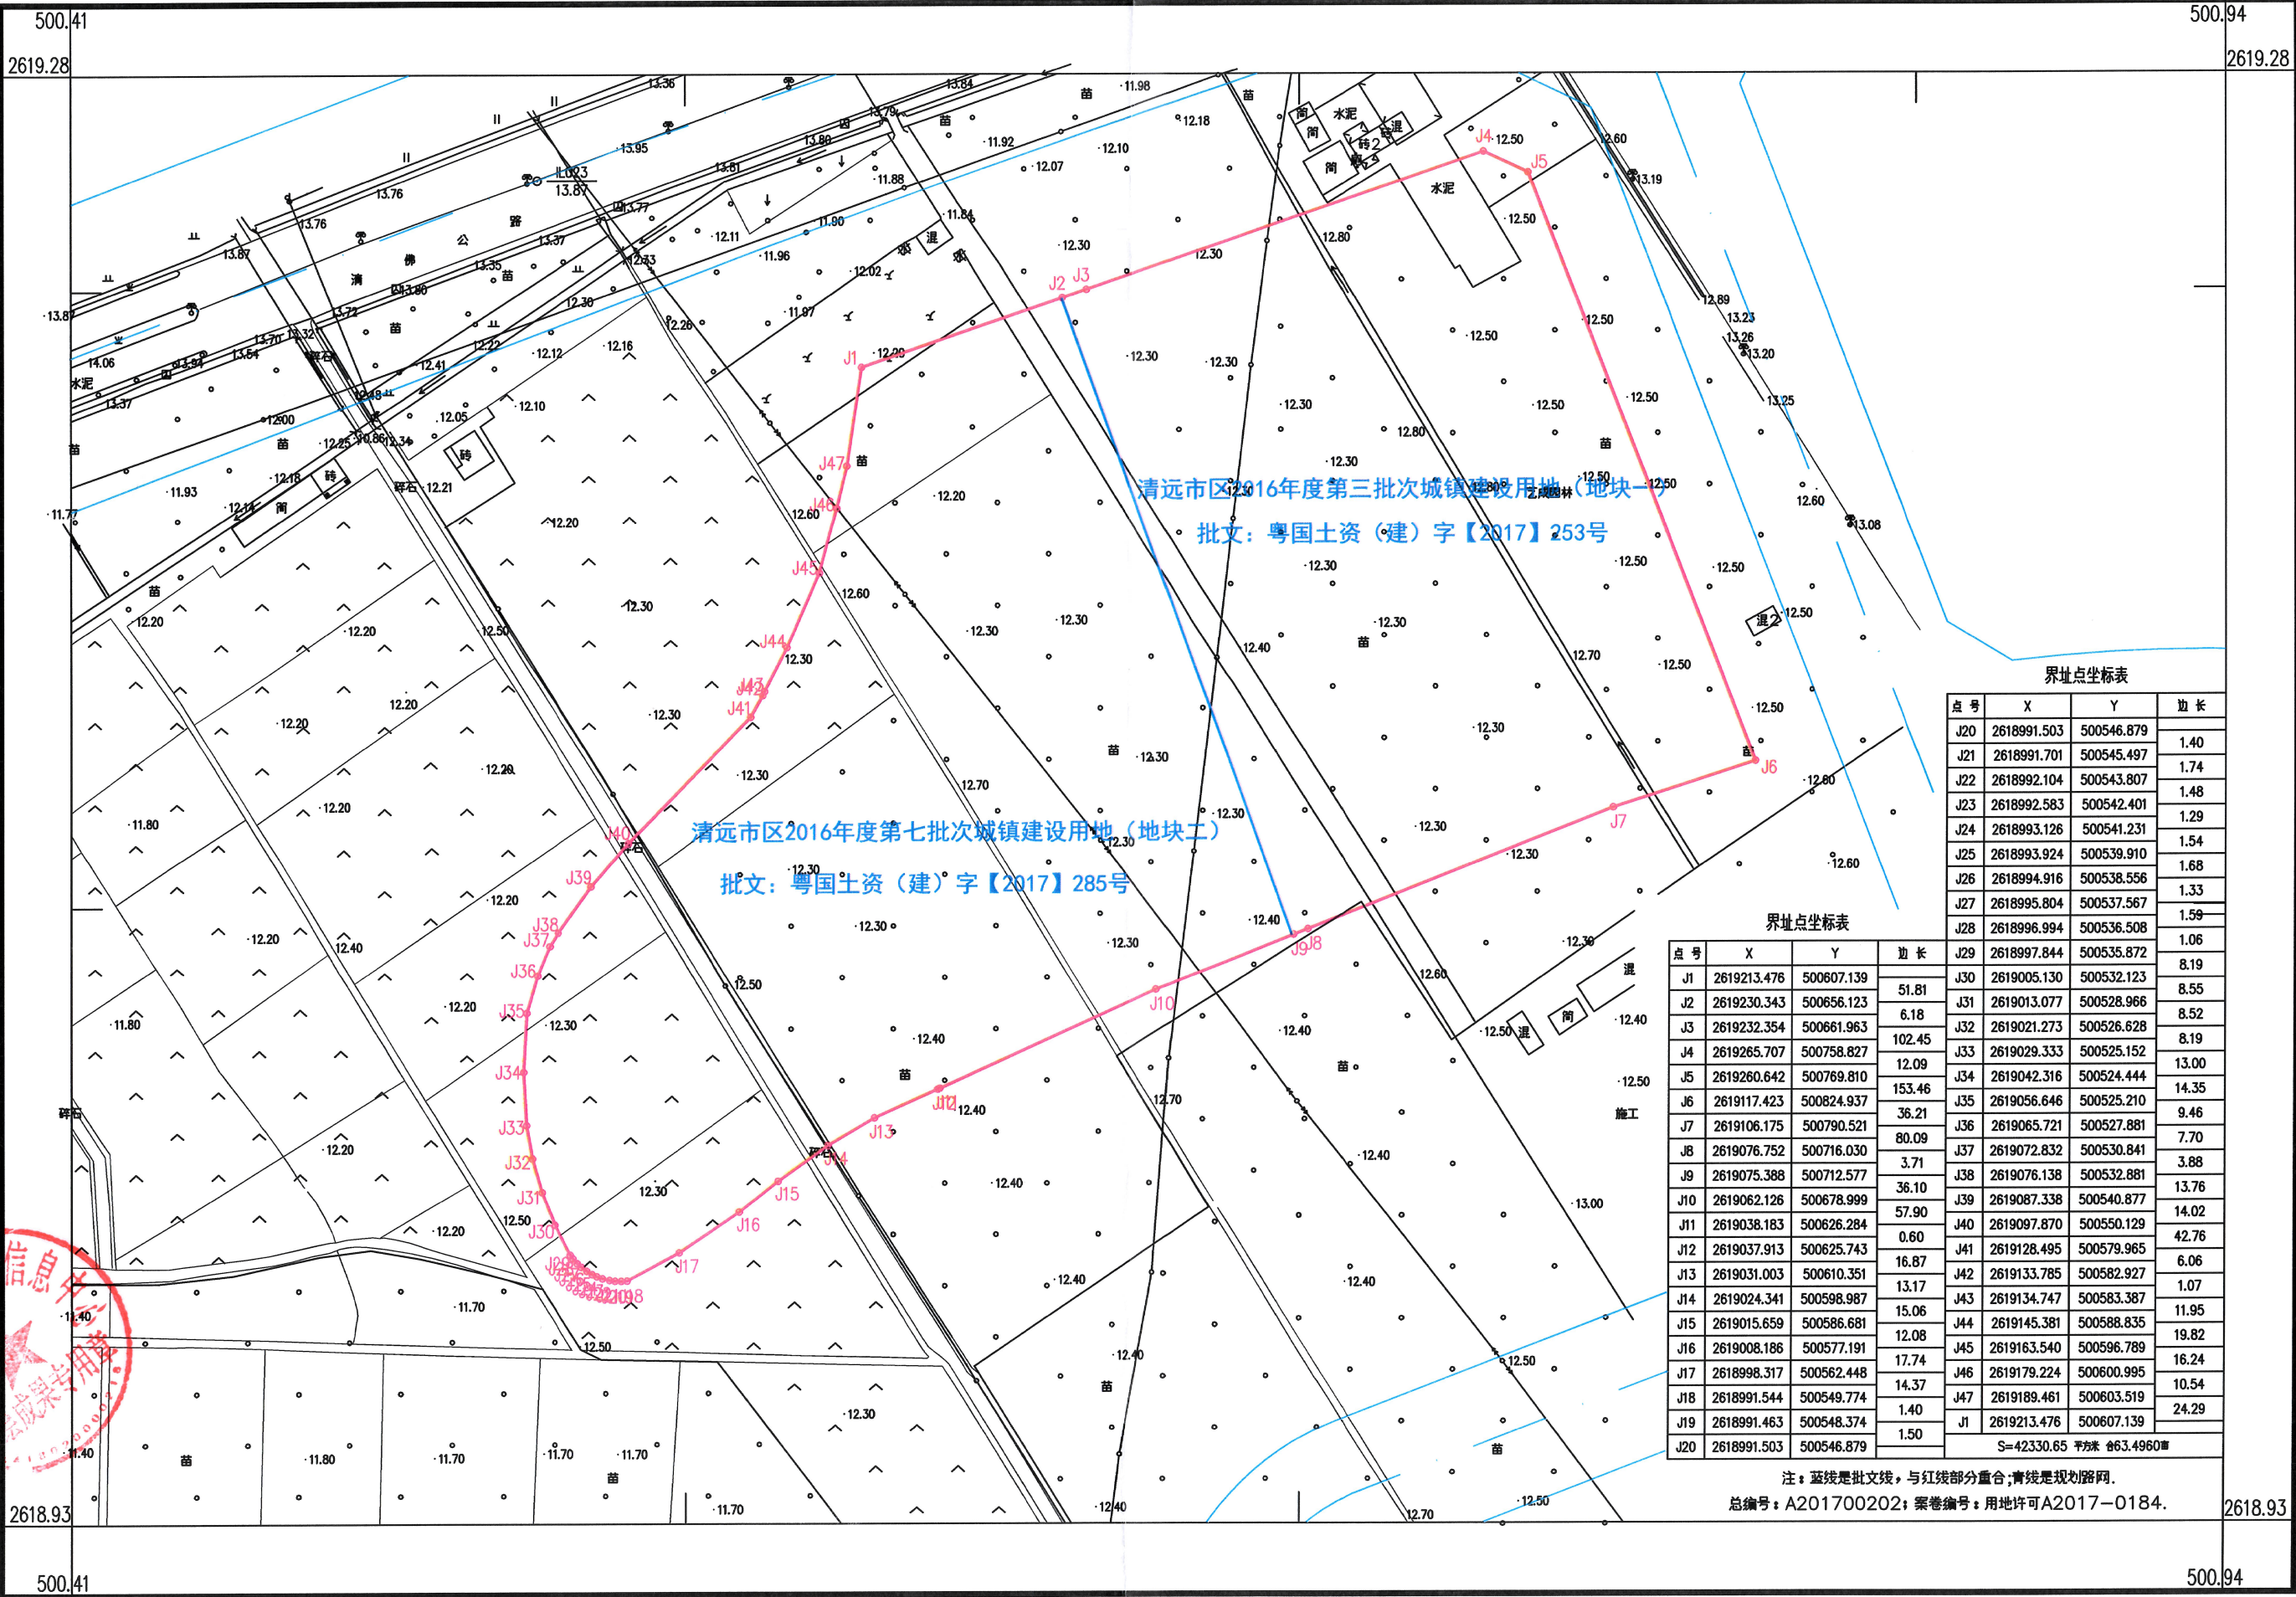

441802005006GB00471号用地平面图

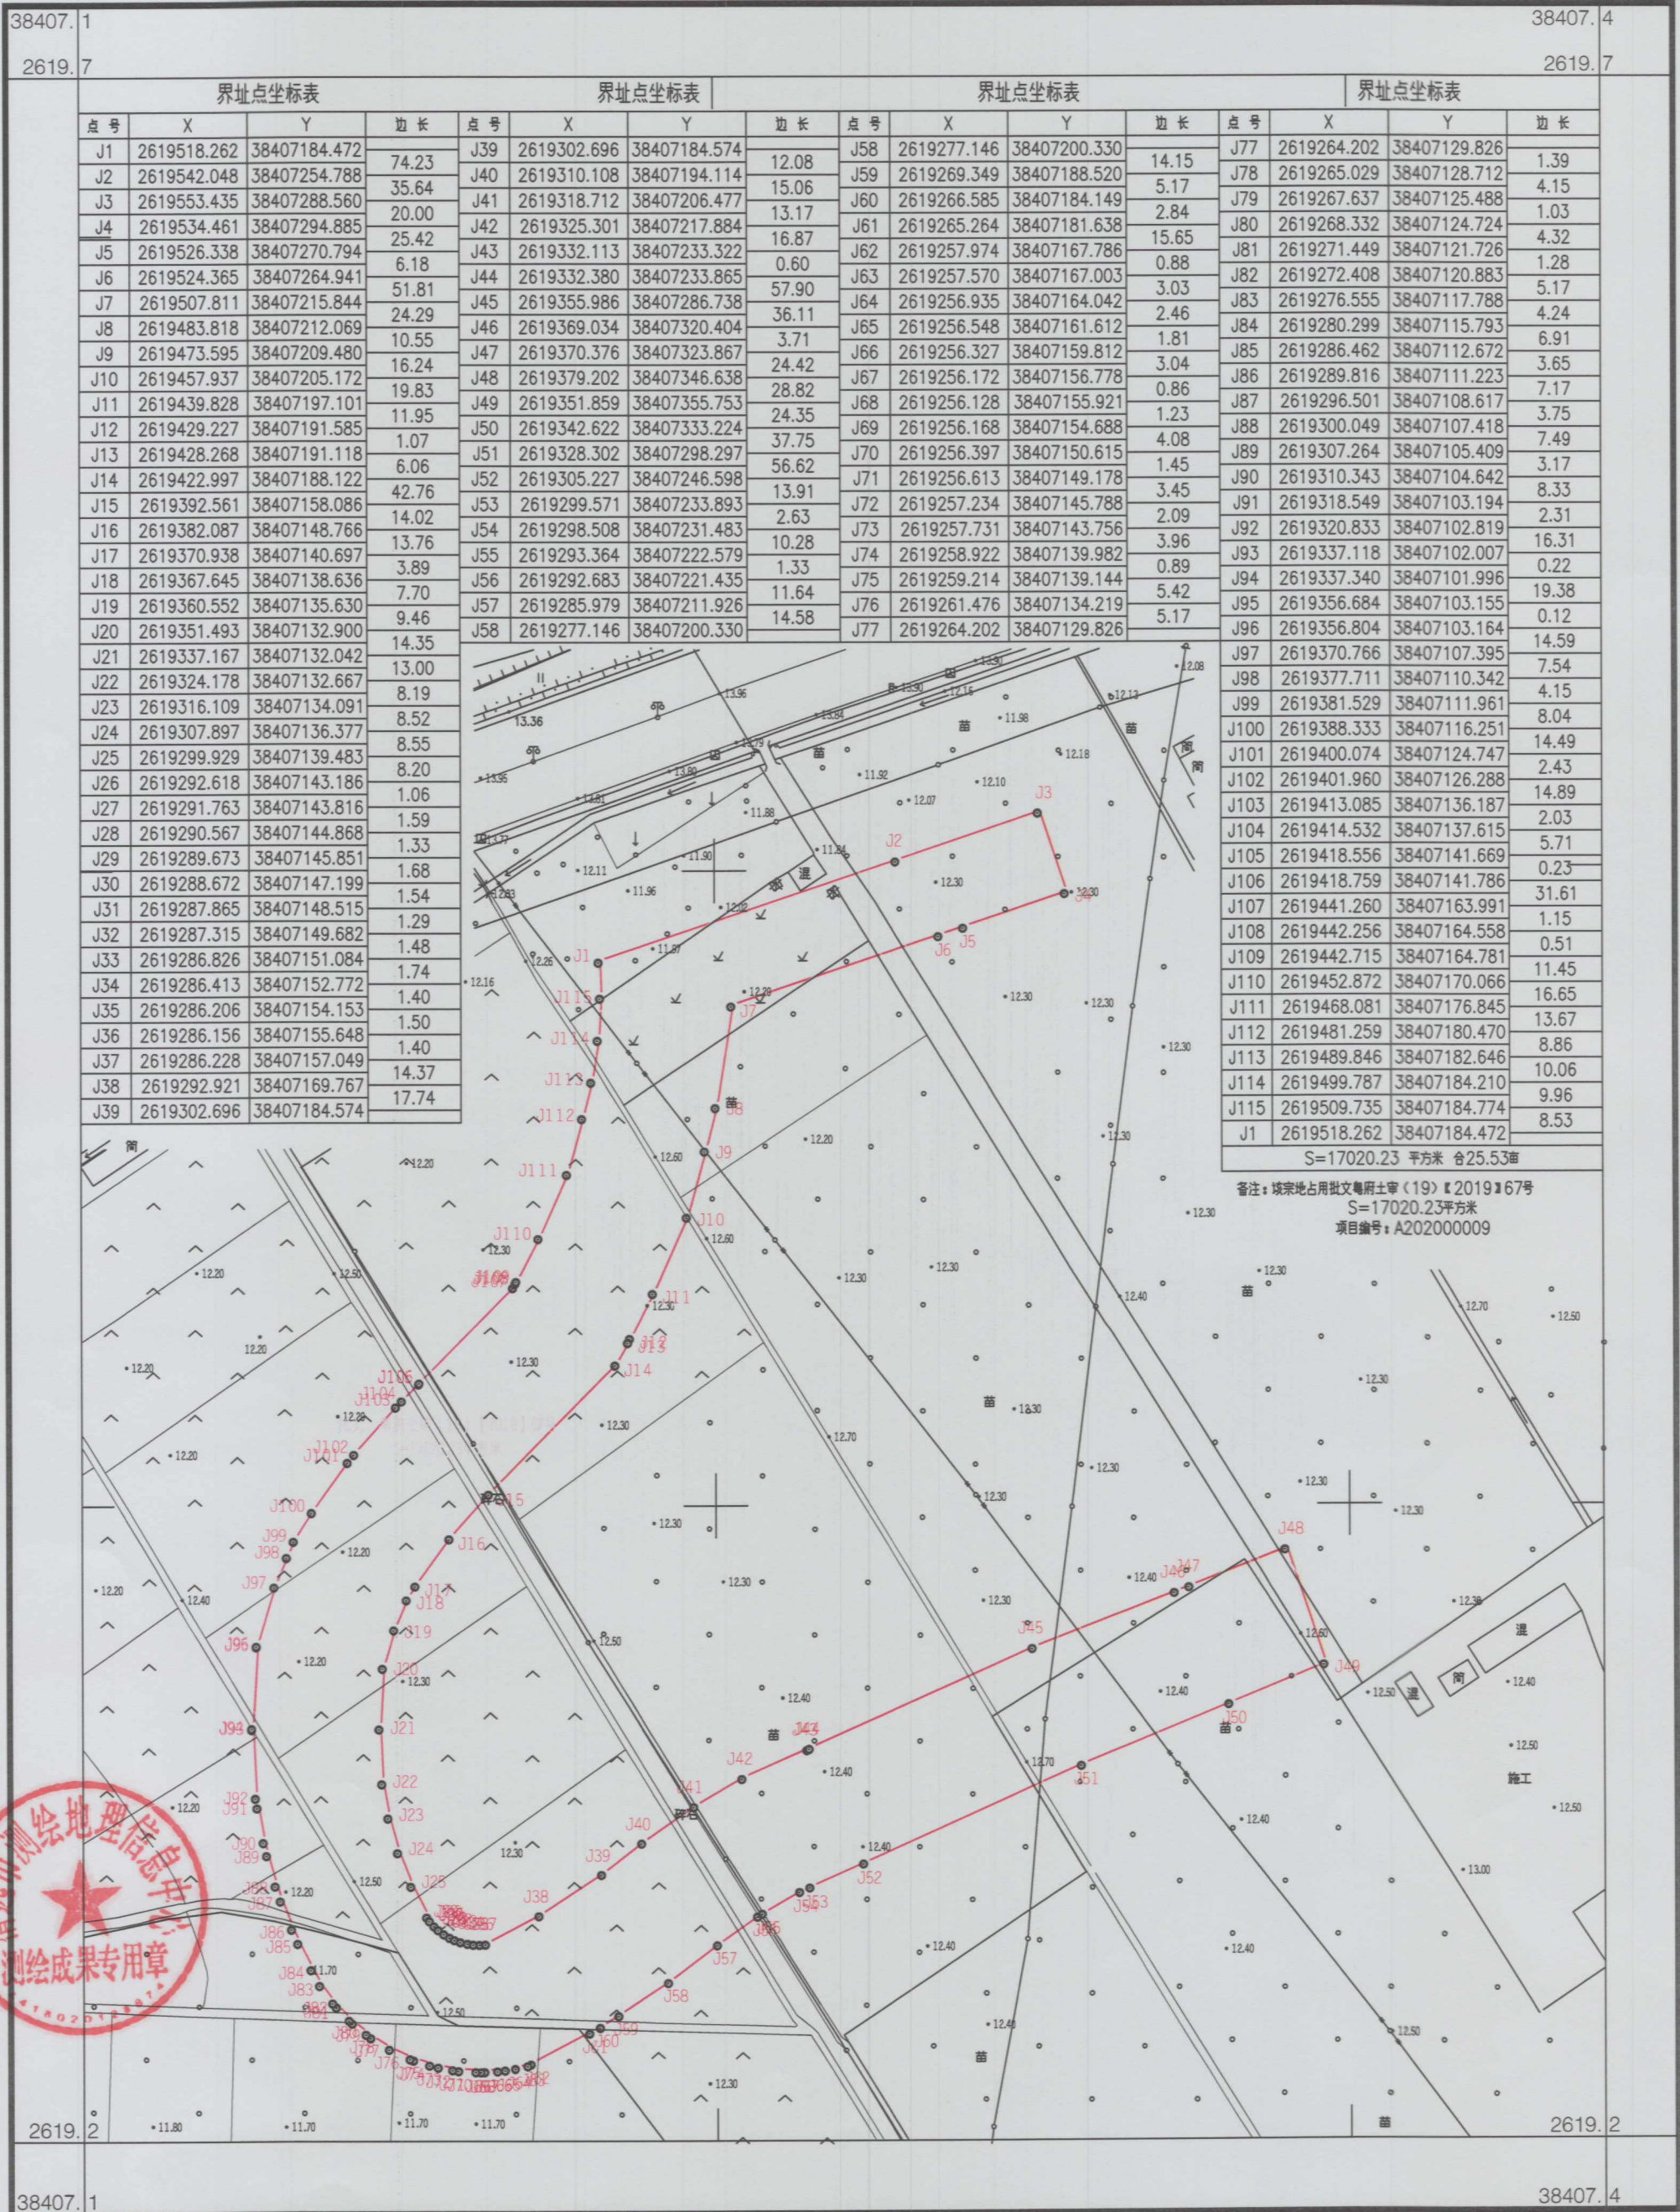

清远市测绘地理信息中心




2000国家大地坐标系
1985国家高程基准
GB/T 20257.1-2017版图式
于2020年02月测制

1:1500

测量员：张璐娇
绘图员：杨贤辉
检查员：周永林

441802005006GB00472号用地平面图

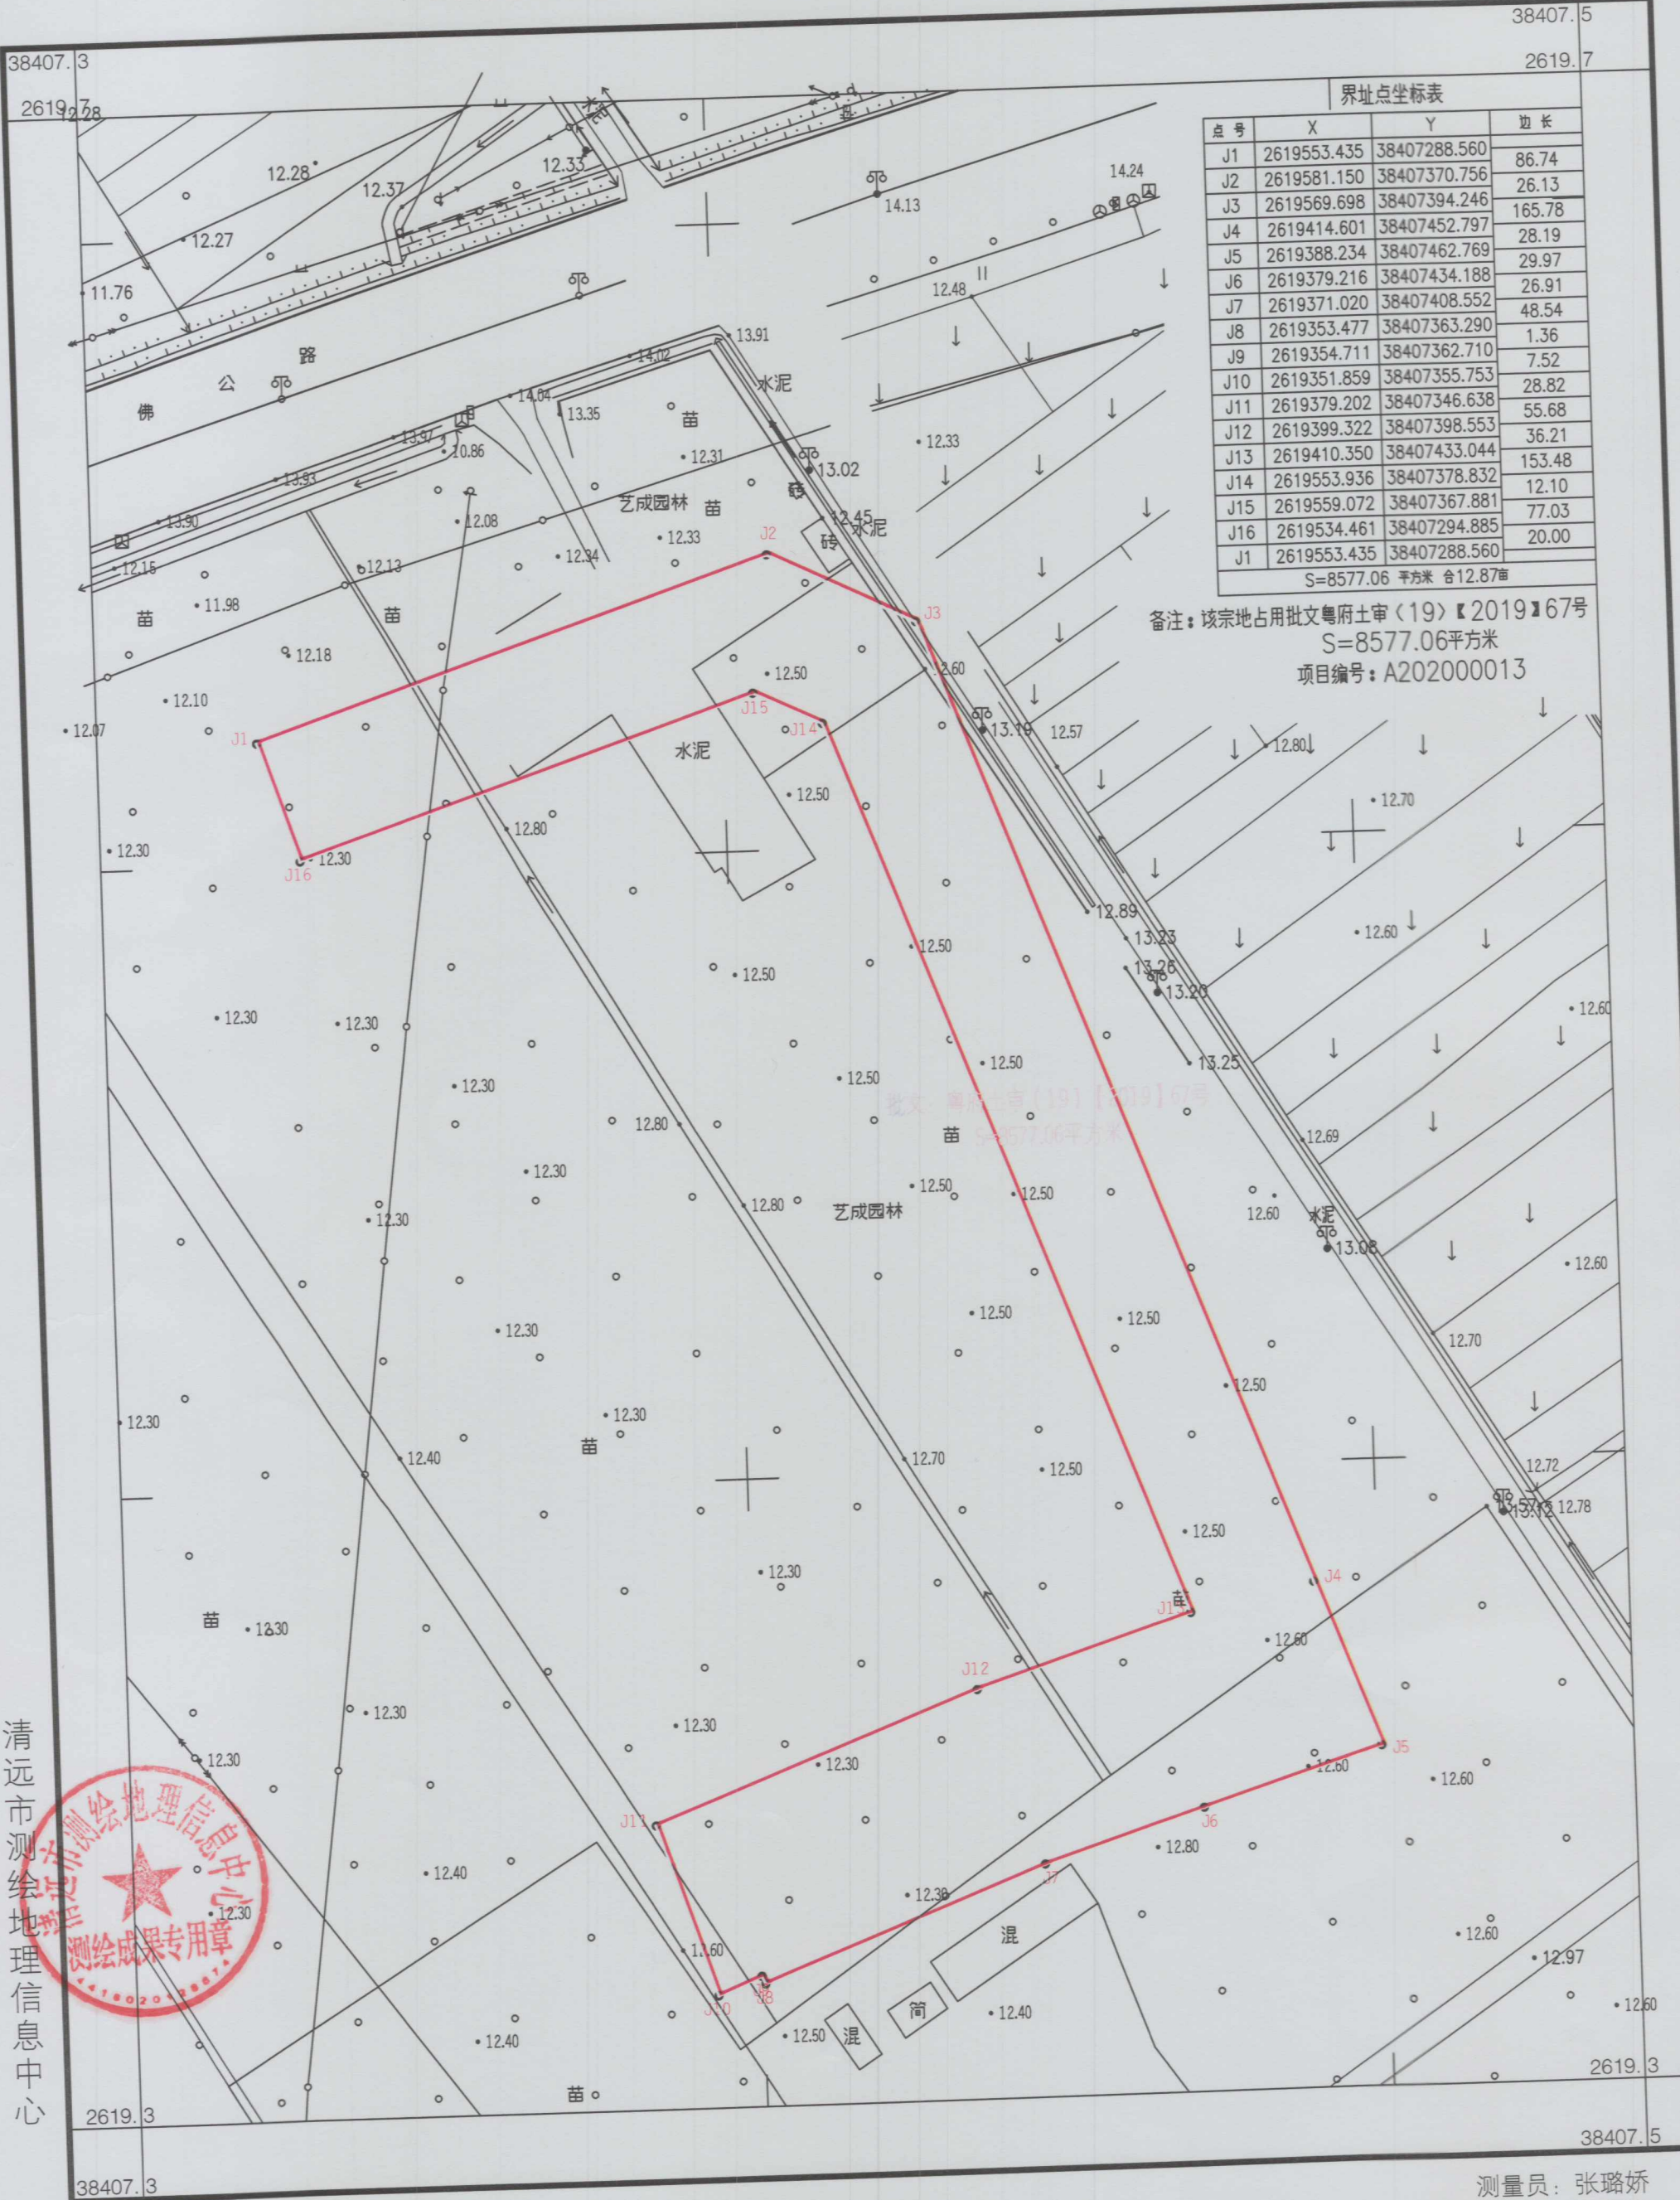

清远市测绘地理信息中心



1:1000

测量员：张璐娇
绘图员：杨贤辉
检查员：周永林