


441802007016GB00029号用地平面图

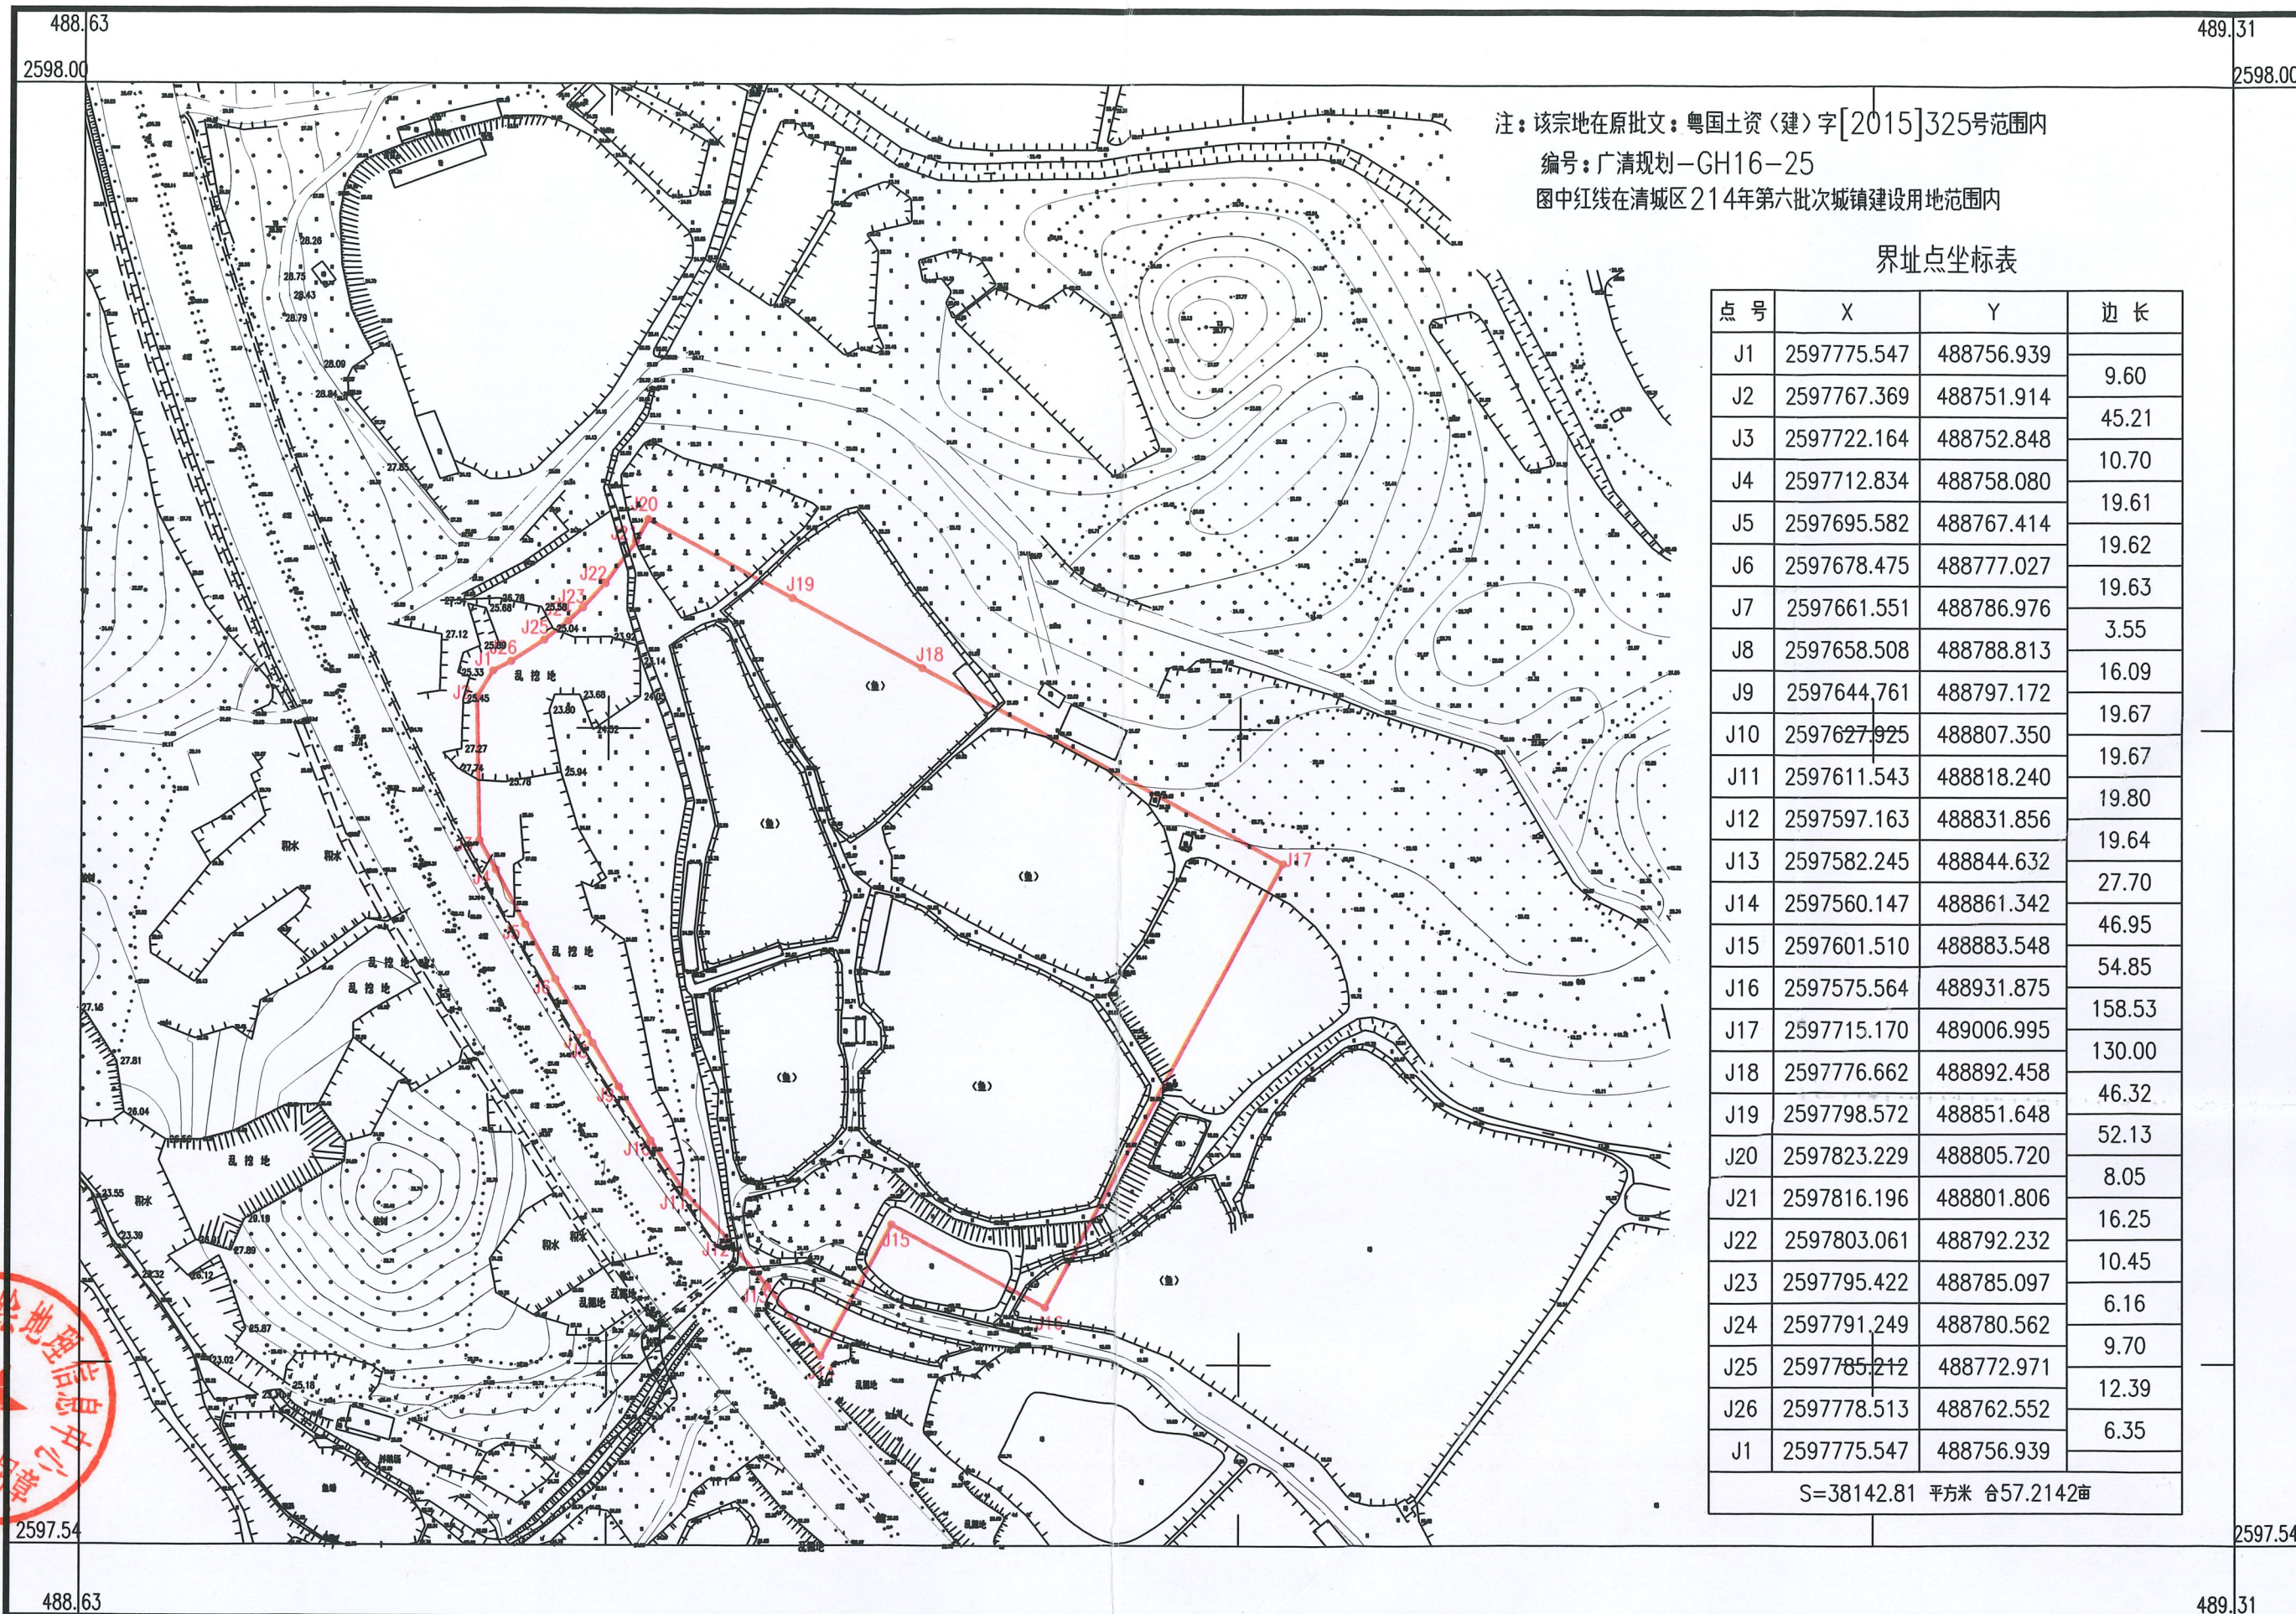

注：该宗地在原批文：粤国土资〔建〕字〔2015〕325号范围内
编号：广清规划—GH16—25
图中红线在清城区214年第六批次城镇建设用地区域内

界址点坐标表

点号	X	Y	边长
J1	2597775.547	488756.939	9.60
J2	2597767.369	488751.914	45.21
J3	2597722.164	488752.848	10.70
J4	2597712.834	488758.080	19.61
J5	2597695.582	488767.414	19.62
J6	2597678.475	488777.027	19.63
J7	2597661.551	488786.976	3.55
J8	2597658.508	488788.813	16.09
J9	2597644.761	488797.172	19.67
J10	2597627.925	488807.350	19.67
J11	2597611.543	488818.240	19.80
J12	2597597.163	488831.856	19.64
J13	2597582.245	488844.632	27.70
J14	2597560.147	488861.342	46.95
J15	2597601.510	488883.548	54.85
J16	2597575.564	488931.875	158.53
J17	2597715.170	489006.995	130.00
J18	2597776.662	488892.458	46.32
J19	2597798.572	488851.648	52.13
J20	2597823.229	488805.720	8.05
J21	2597816.196	488801.806	16.25
J22	2597803.061	488792.232	10.45
J23	2597795.422	488785.097	6.16
J24	2597791.249	488780.562	9.70
J25	2597785.212	488772.971	12.39
J26	2597778.513	488762.552	6.35
J1	2597775.547	488756.939	


S=38142.81 平方米 合57.2142亩

清远市测绘地理信息中心




2016年12月数字化成图。
清远市区统一坐标系。
2007年版图式。

1:2000

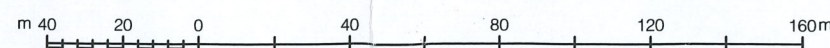


测量员：周永林
绘图员：龙 聪
审核员：何昌华

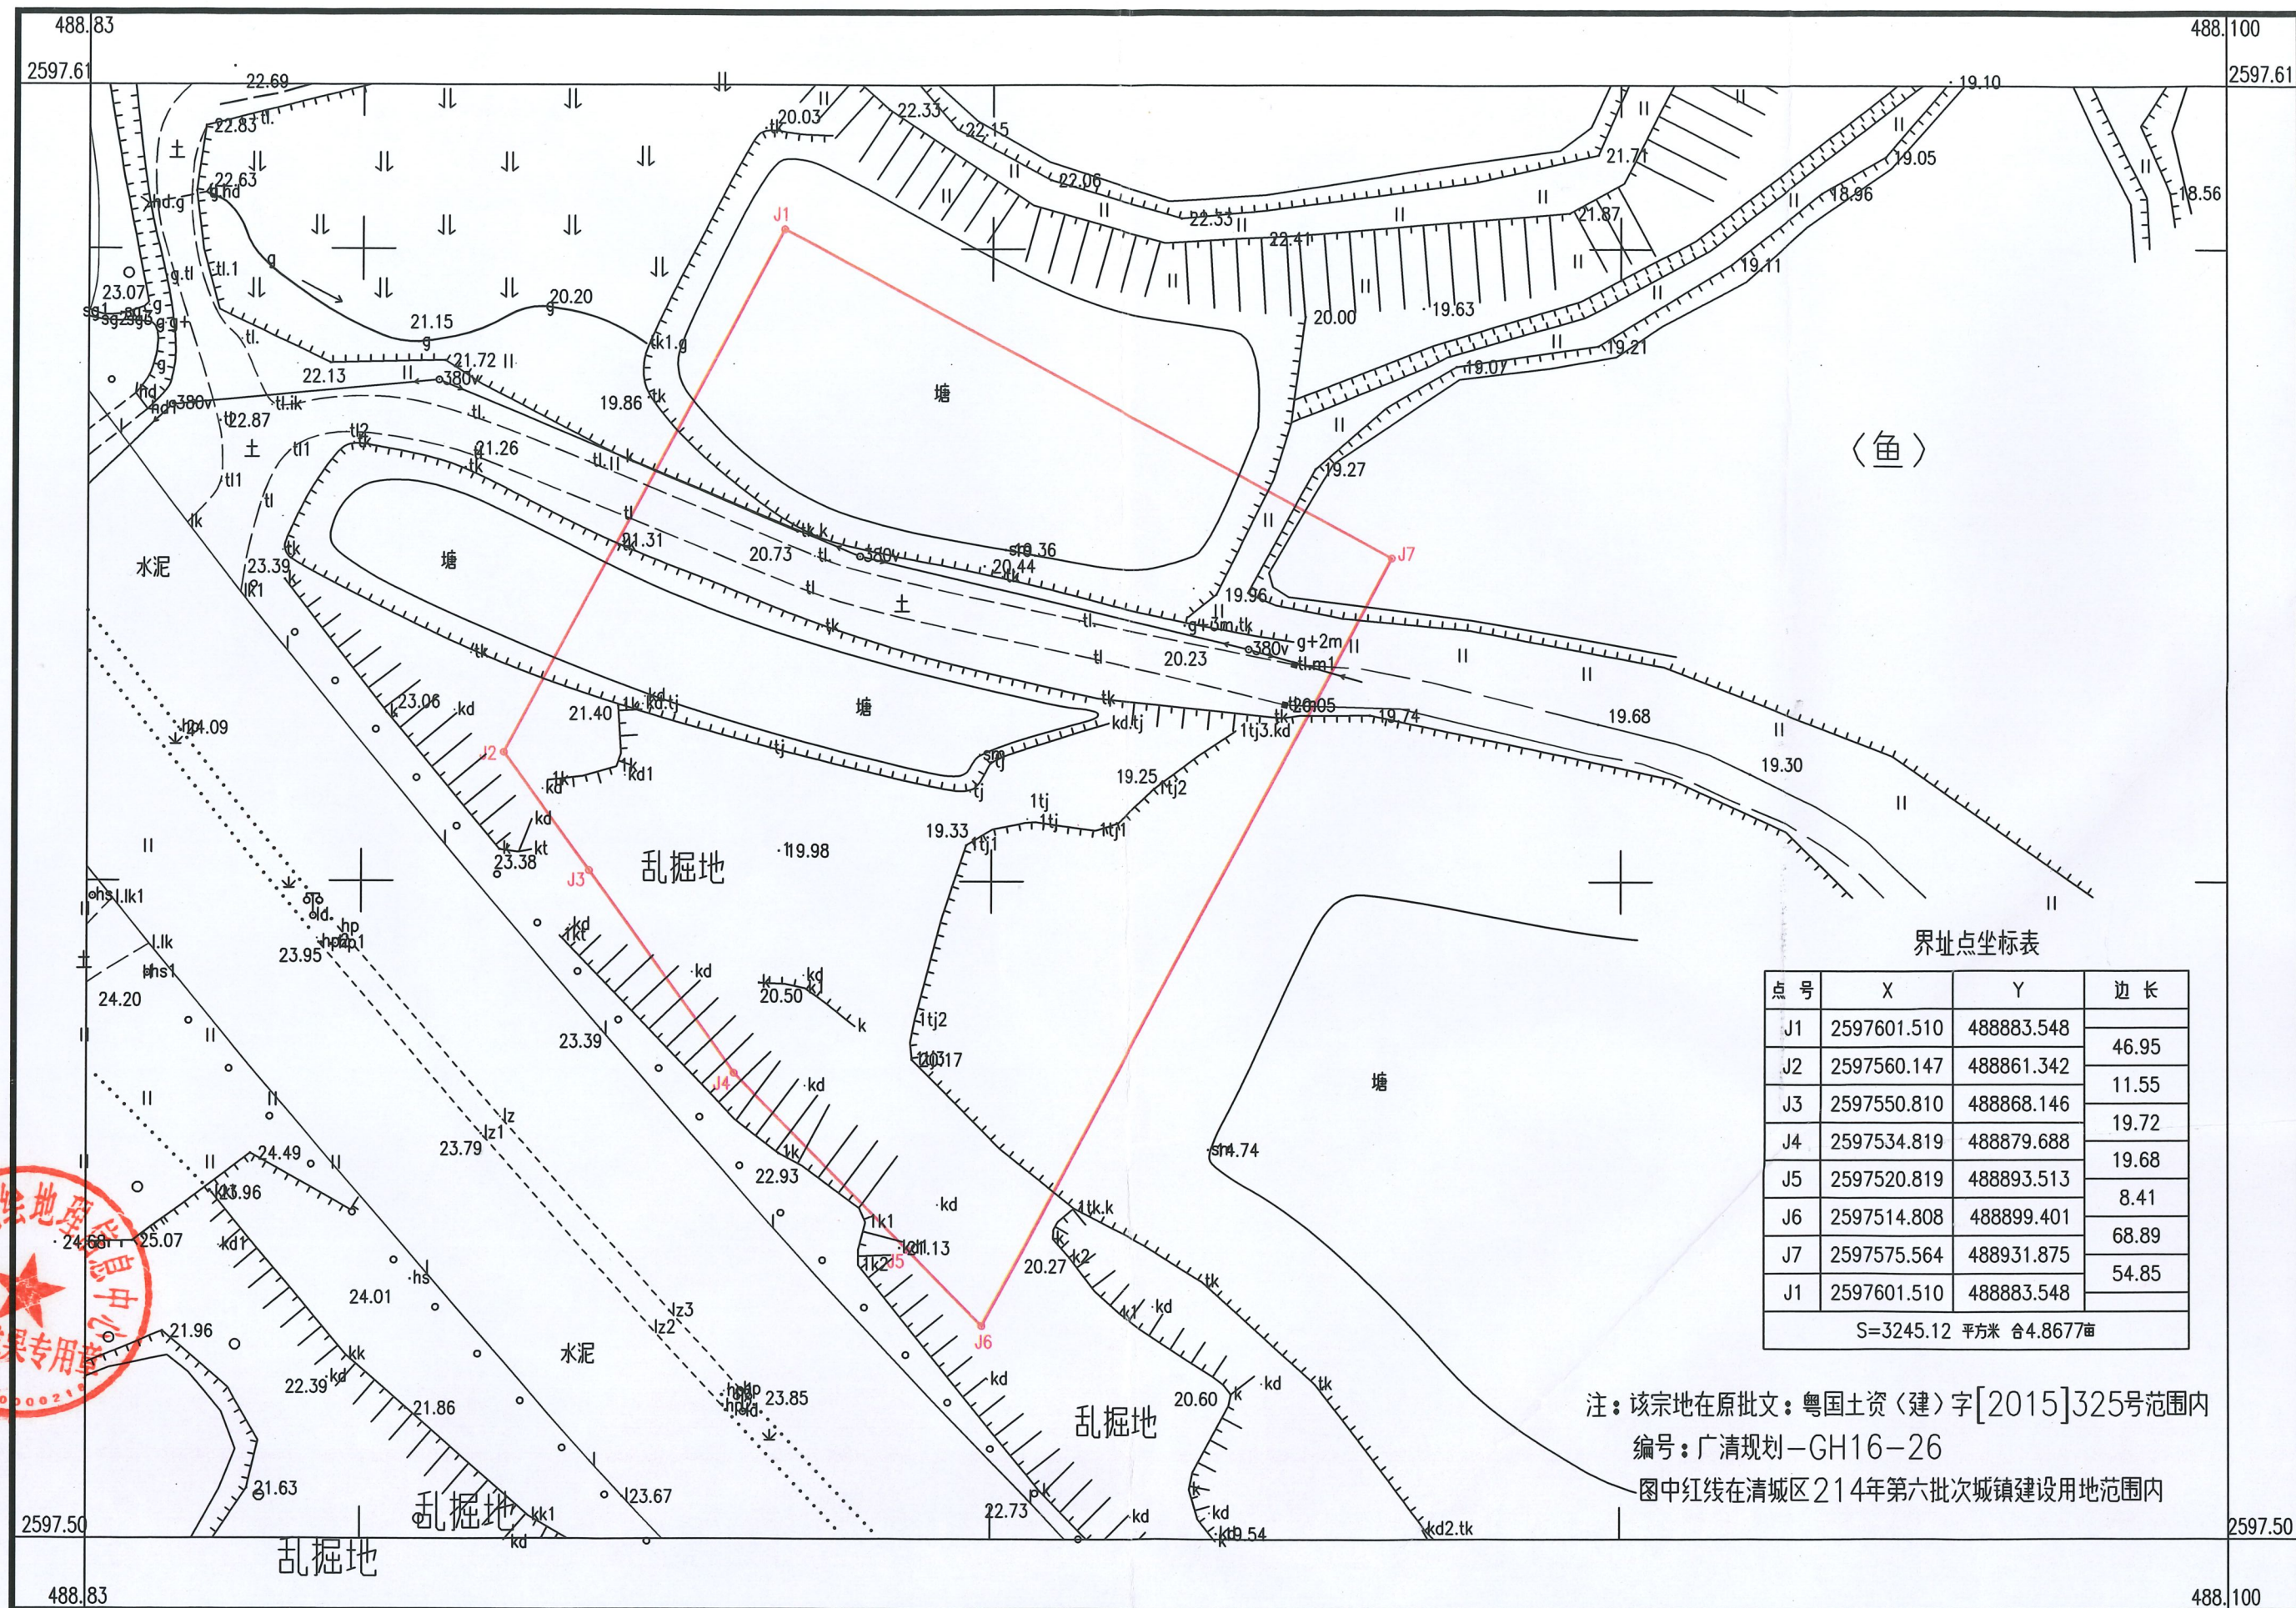

2016年12月数字化成图。
清远市区统一坐标体系。
2007年版图式。

1:500

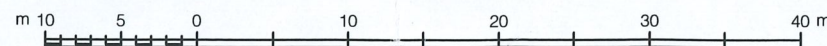

测量员：周永林
绘图员：龙 聪
审核员：何昌华