



441802003004GB00058用地平面图

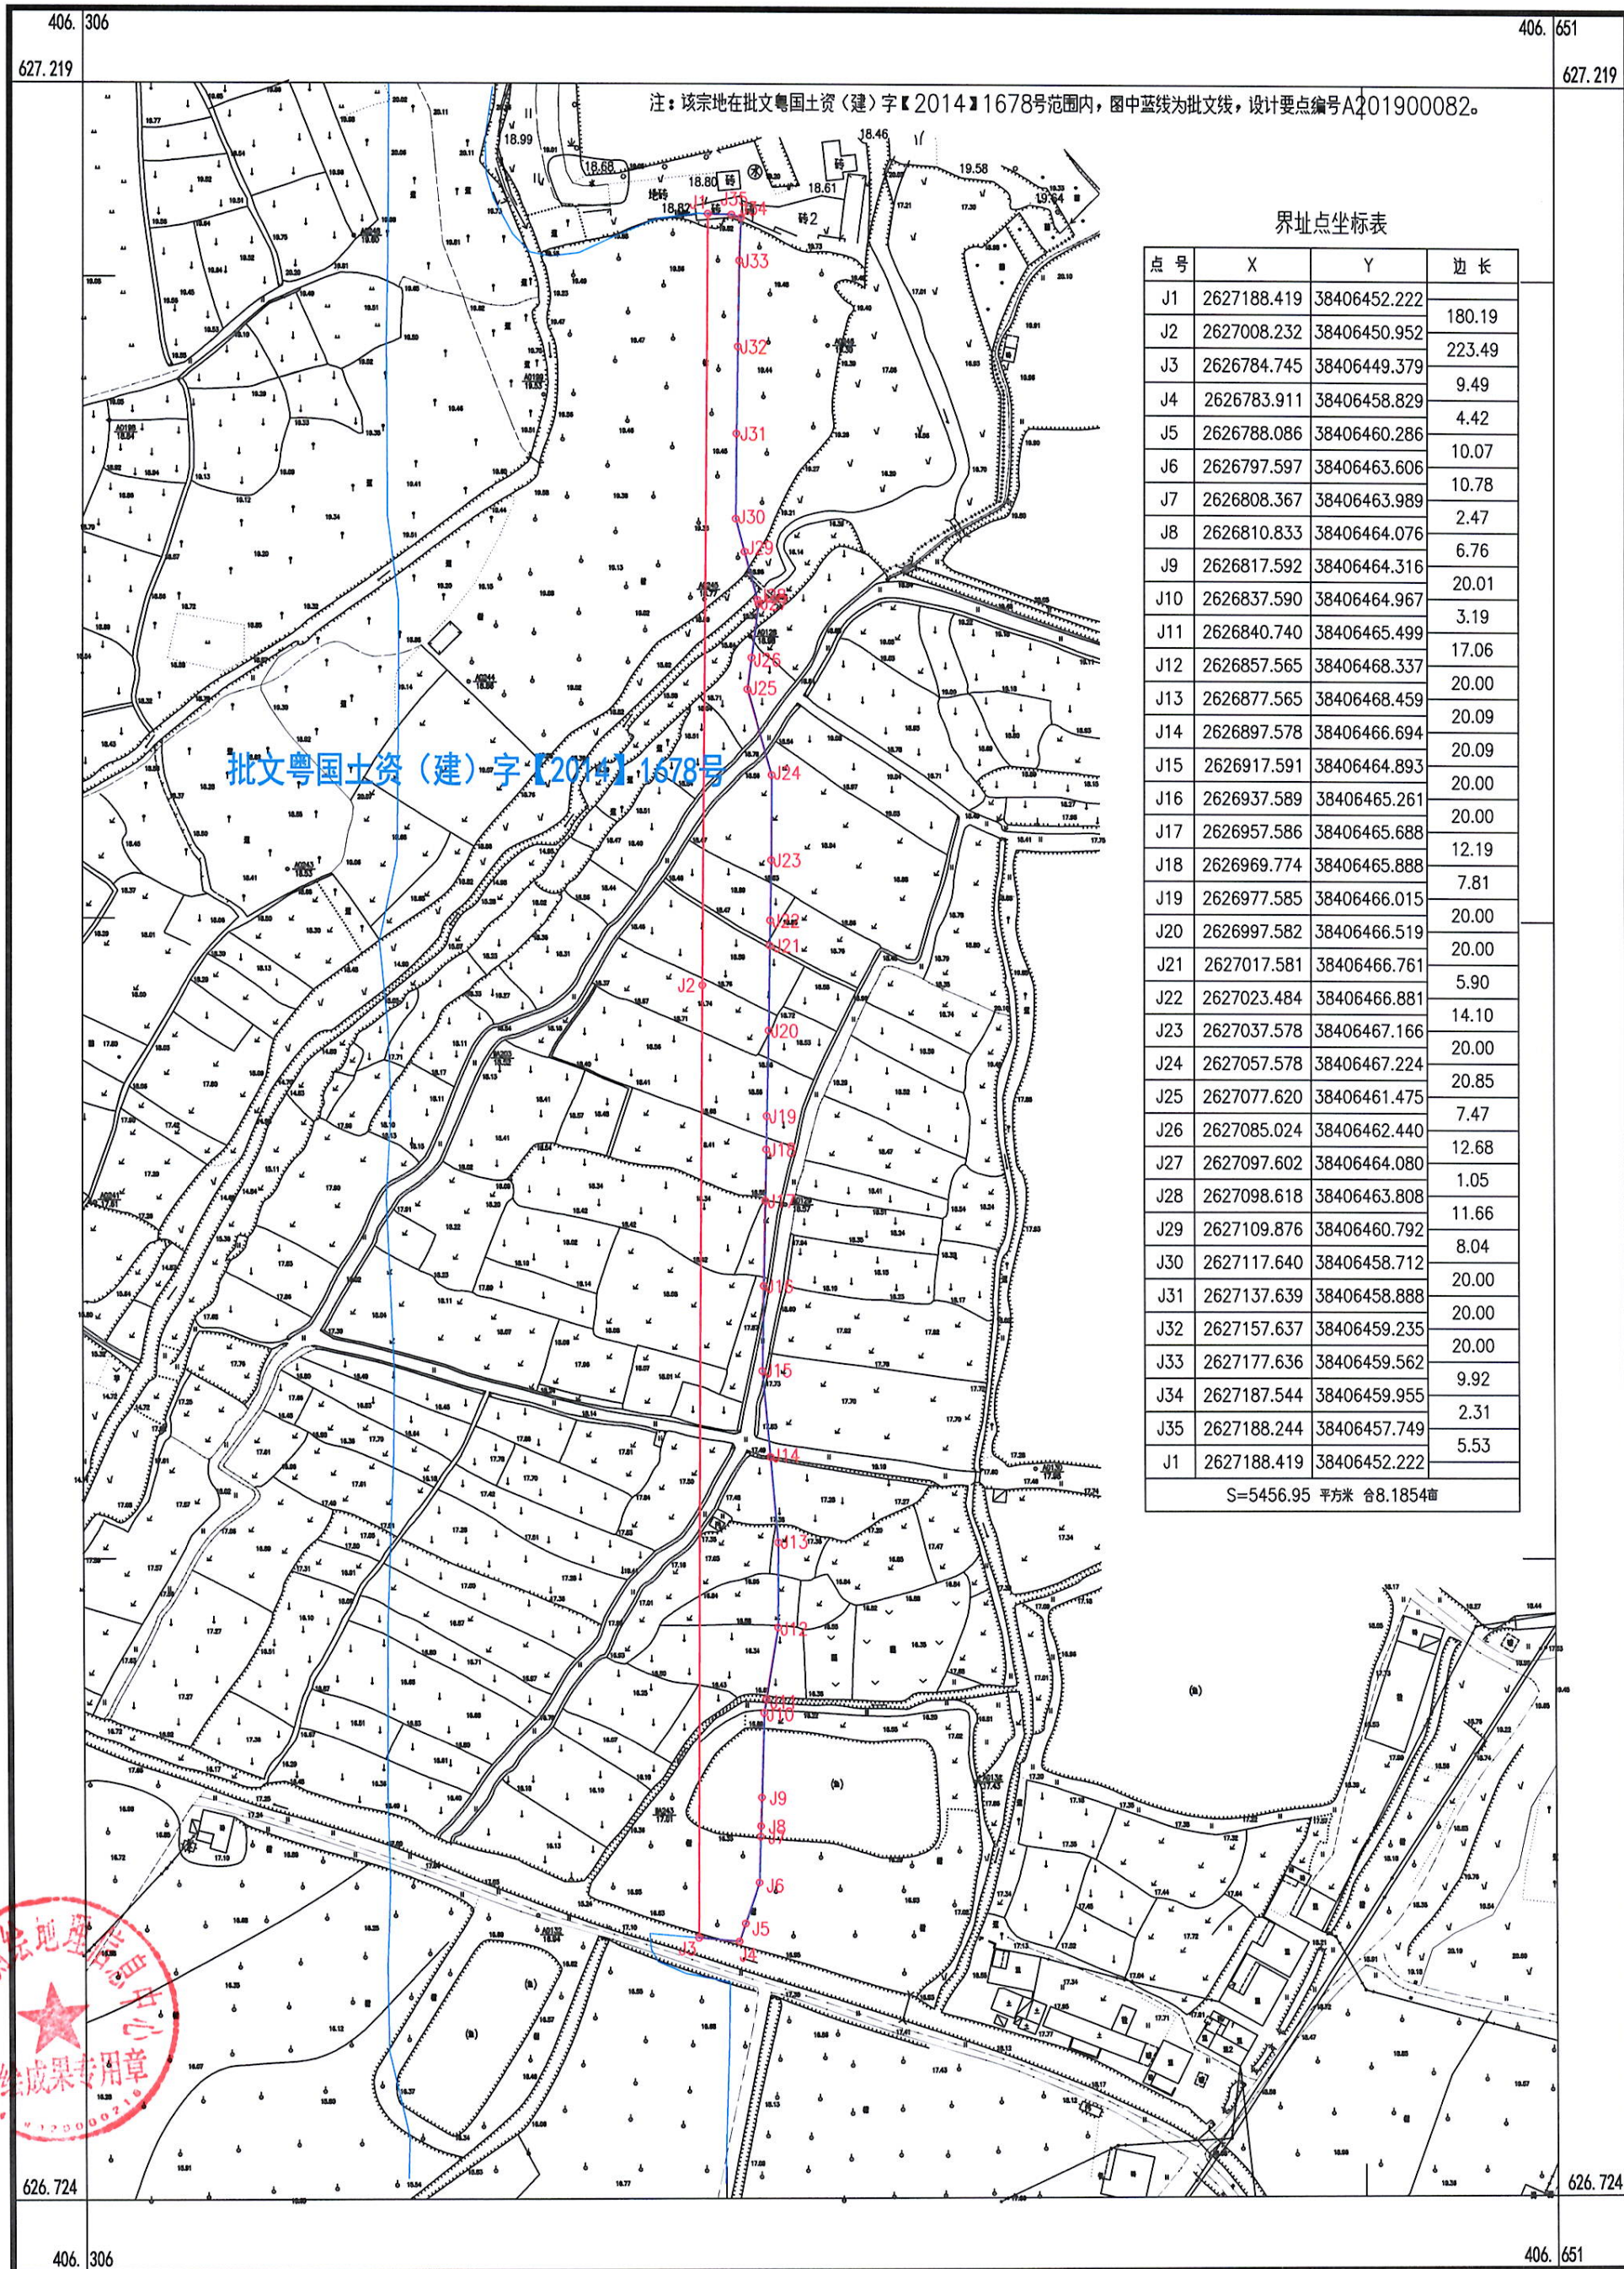

1:1500

测量员：龙 聪
绘图员：陈 波
检查员：周永林

441802003004GB00059用地平面图

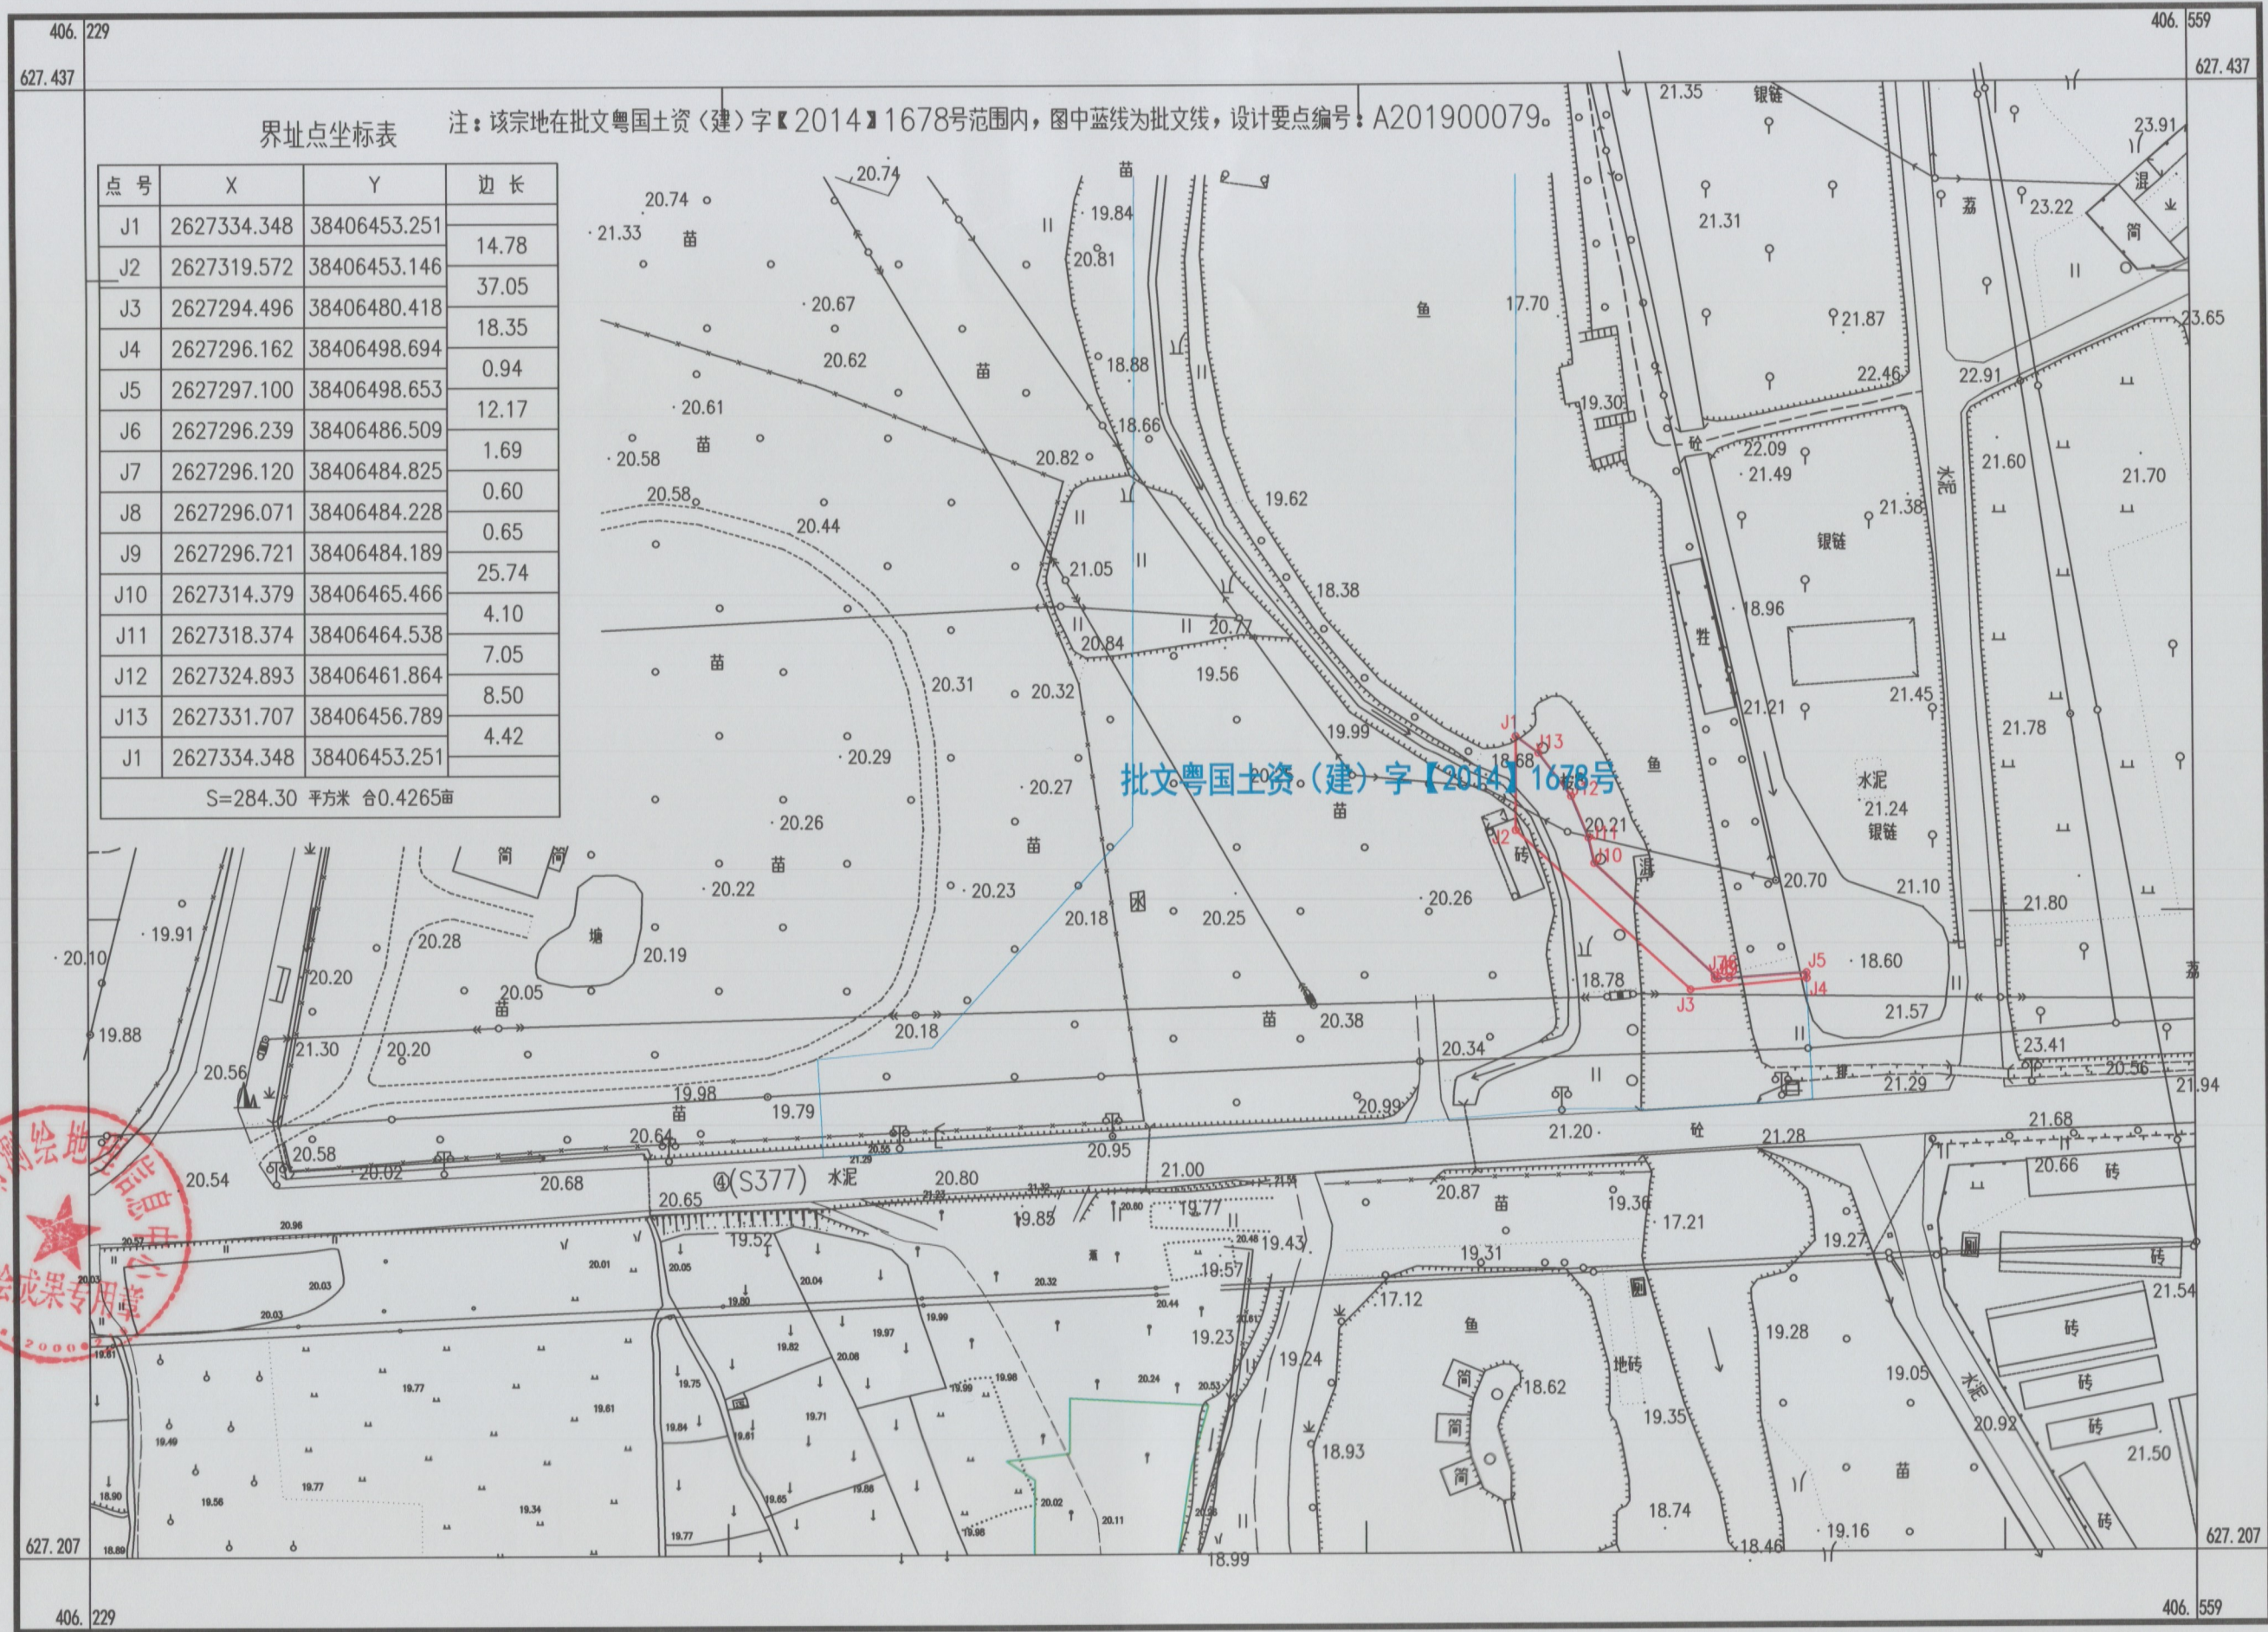


2019年4月数字化图
2000国家大地坐标系
1985高程基准
2017年版图式

1:1000

测量员：龙 聪
绘图员：陈 波
检查员：周永林

441802003007GB00822用地平面图

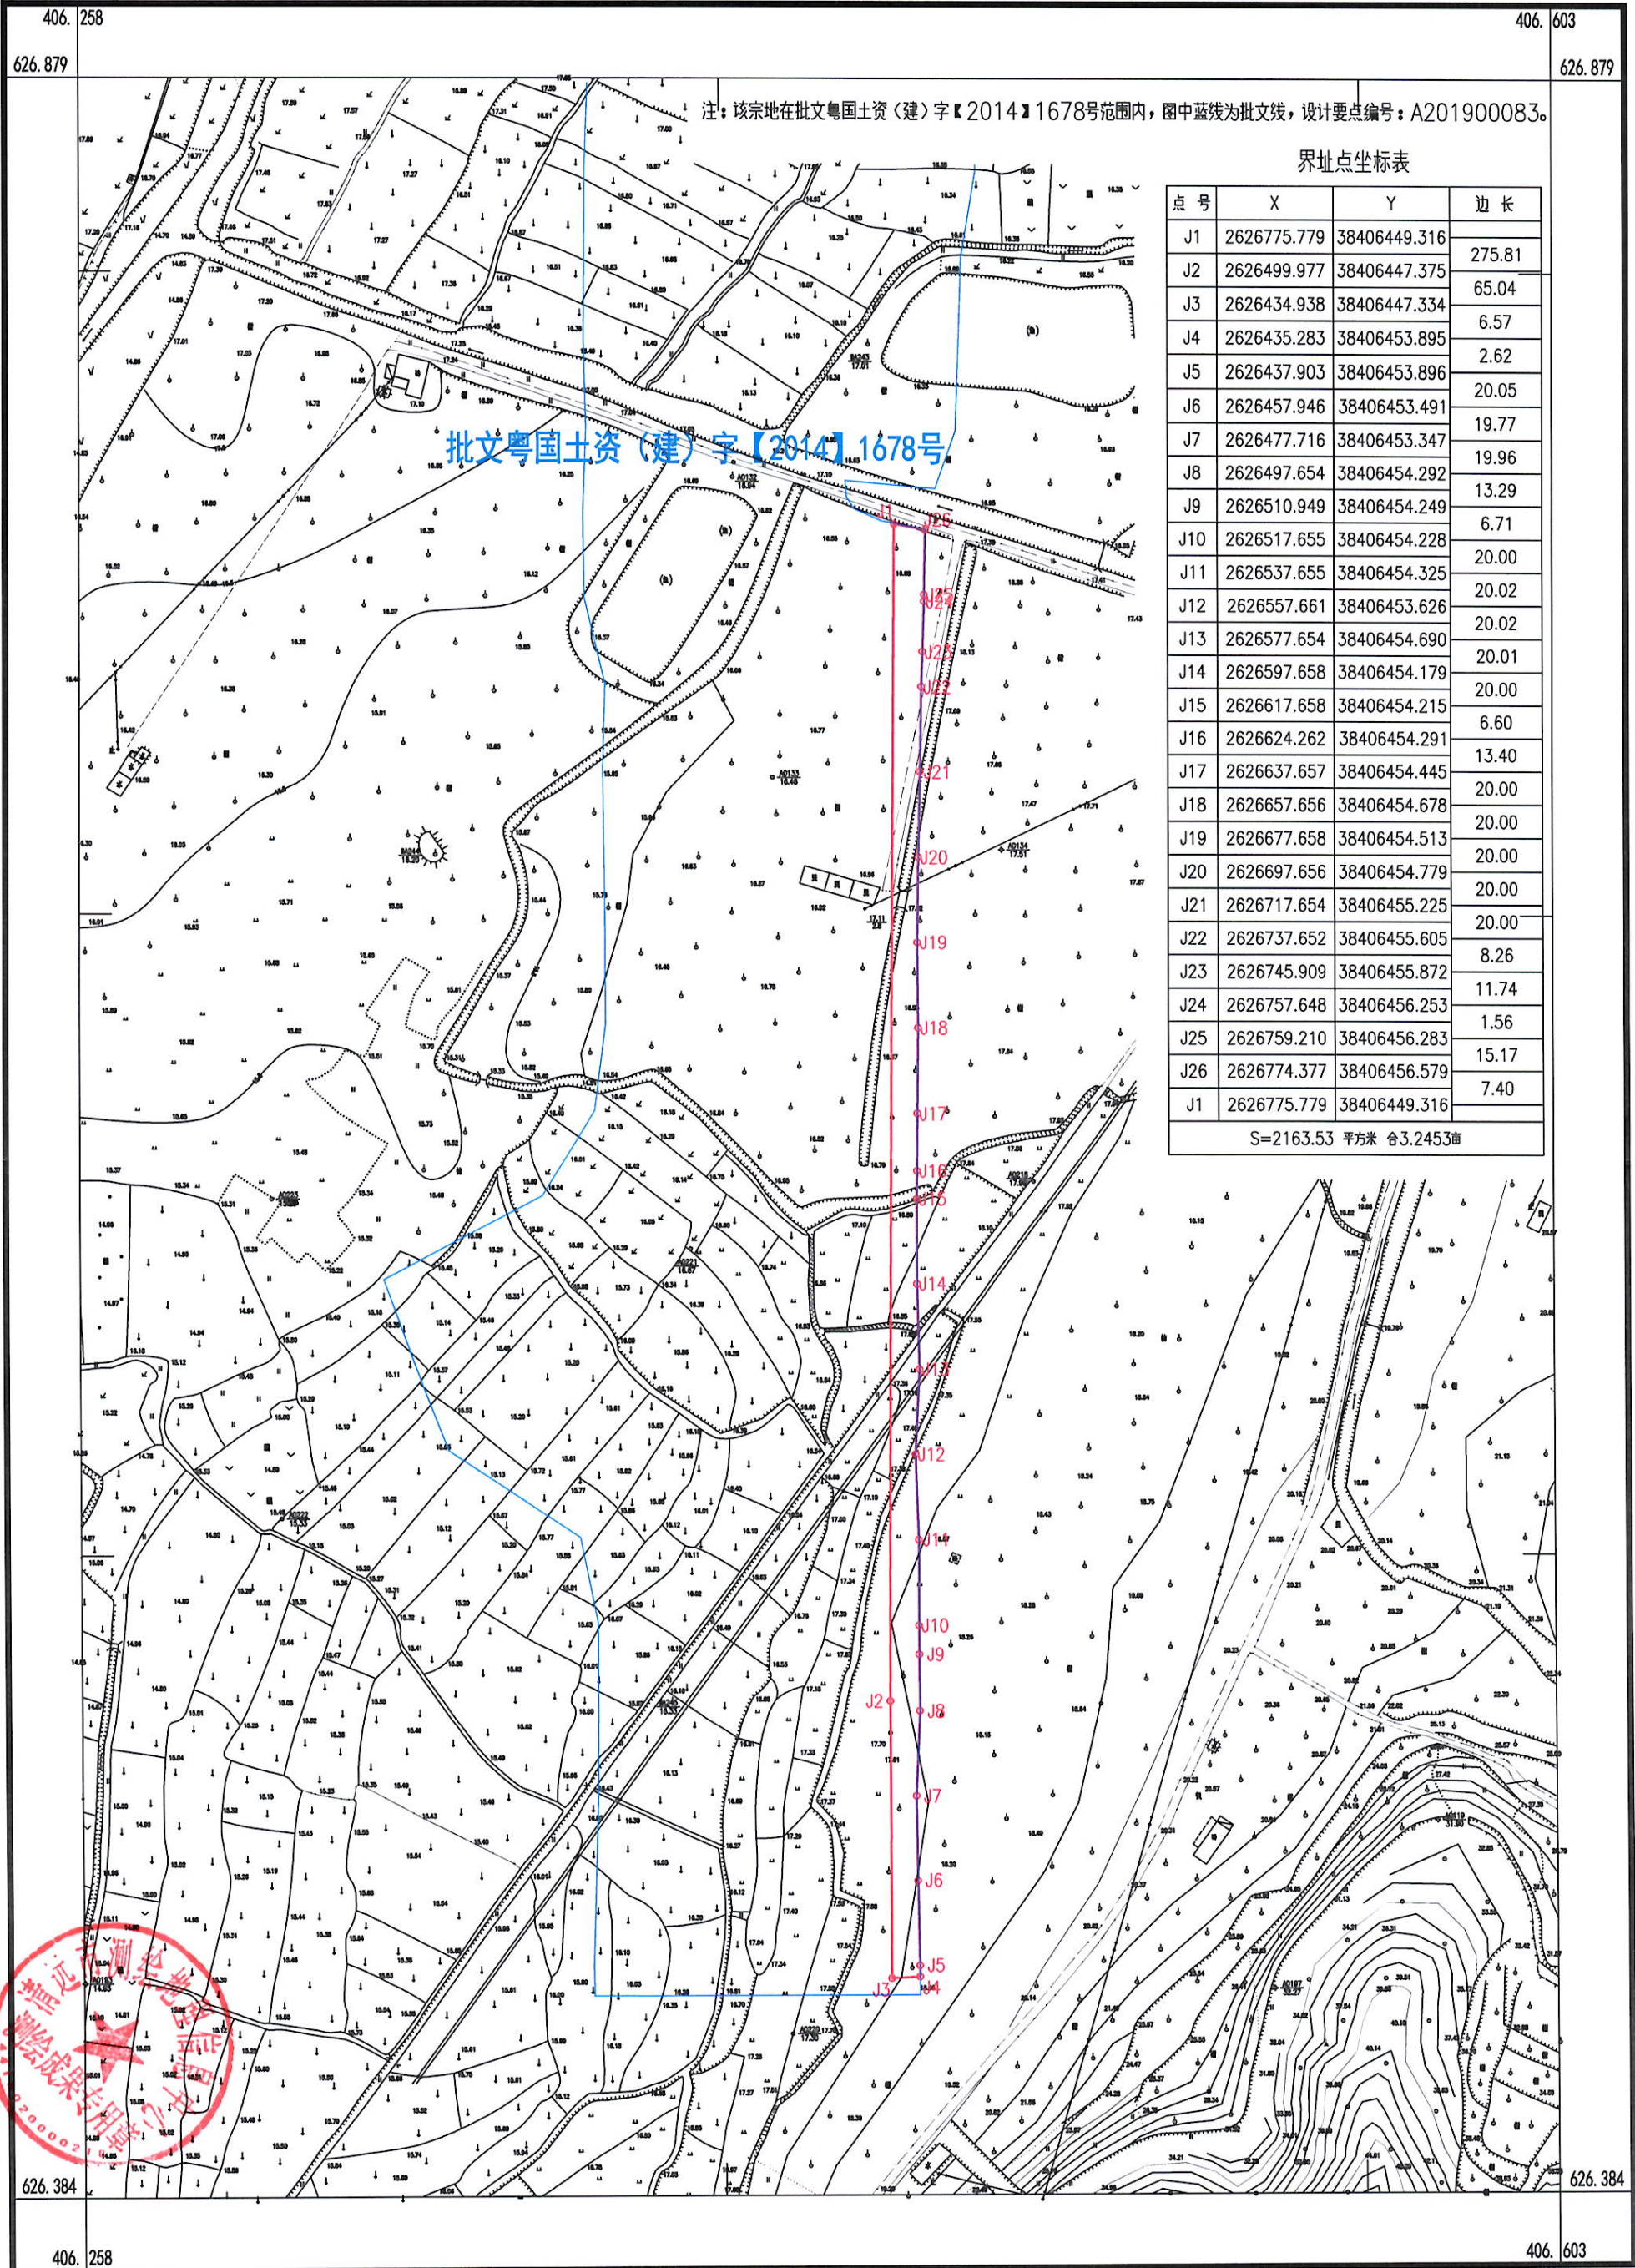

2019年3月数字化图
2000国家大地坐标系
1985高程基准
2017年版图式

1:1500

测量员：龙 聪
绘图员：陈 波
检查员：周永林