


清远大道道路工程项目涉及占用441802005004GB00093号用地平面图

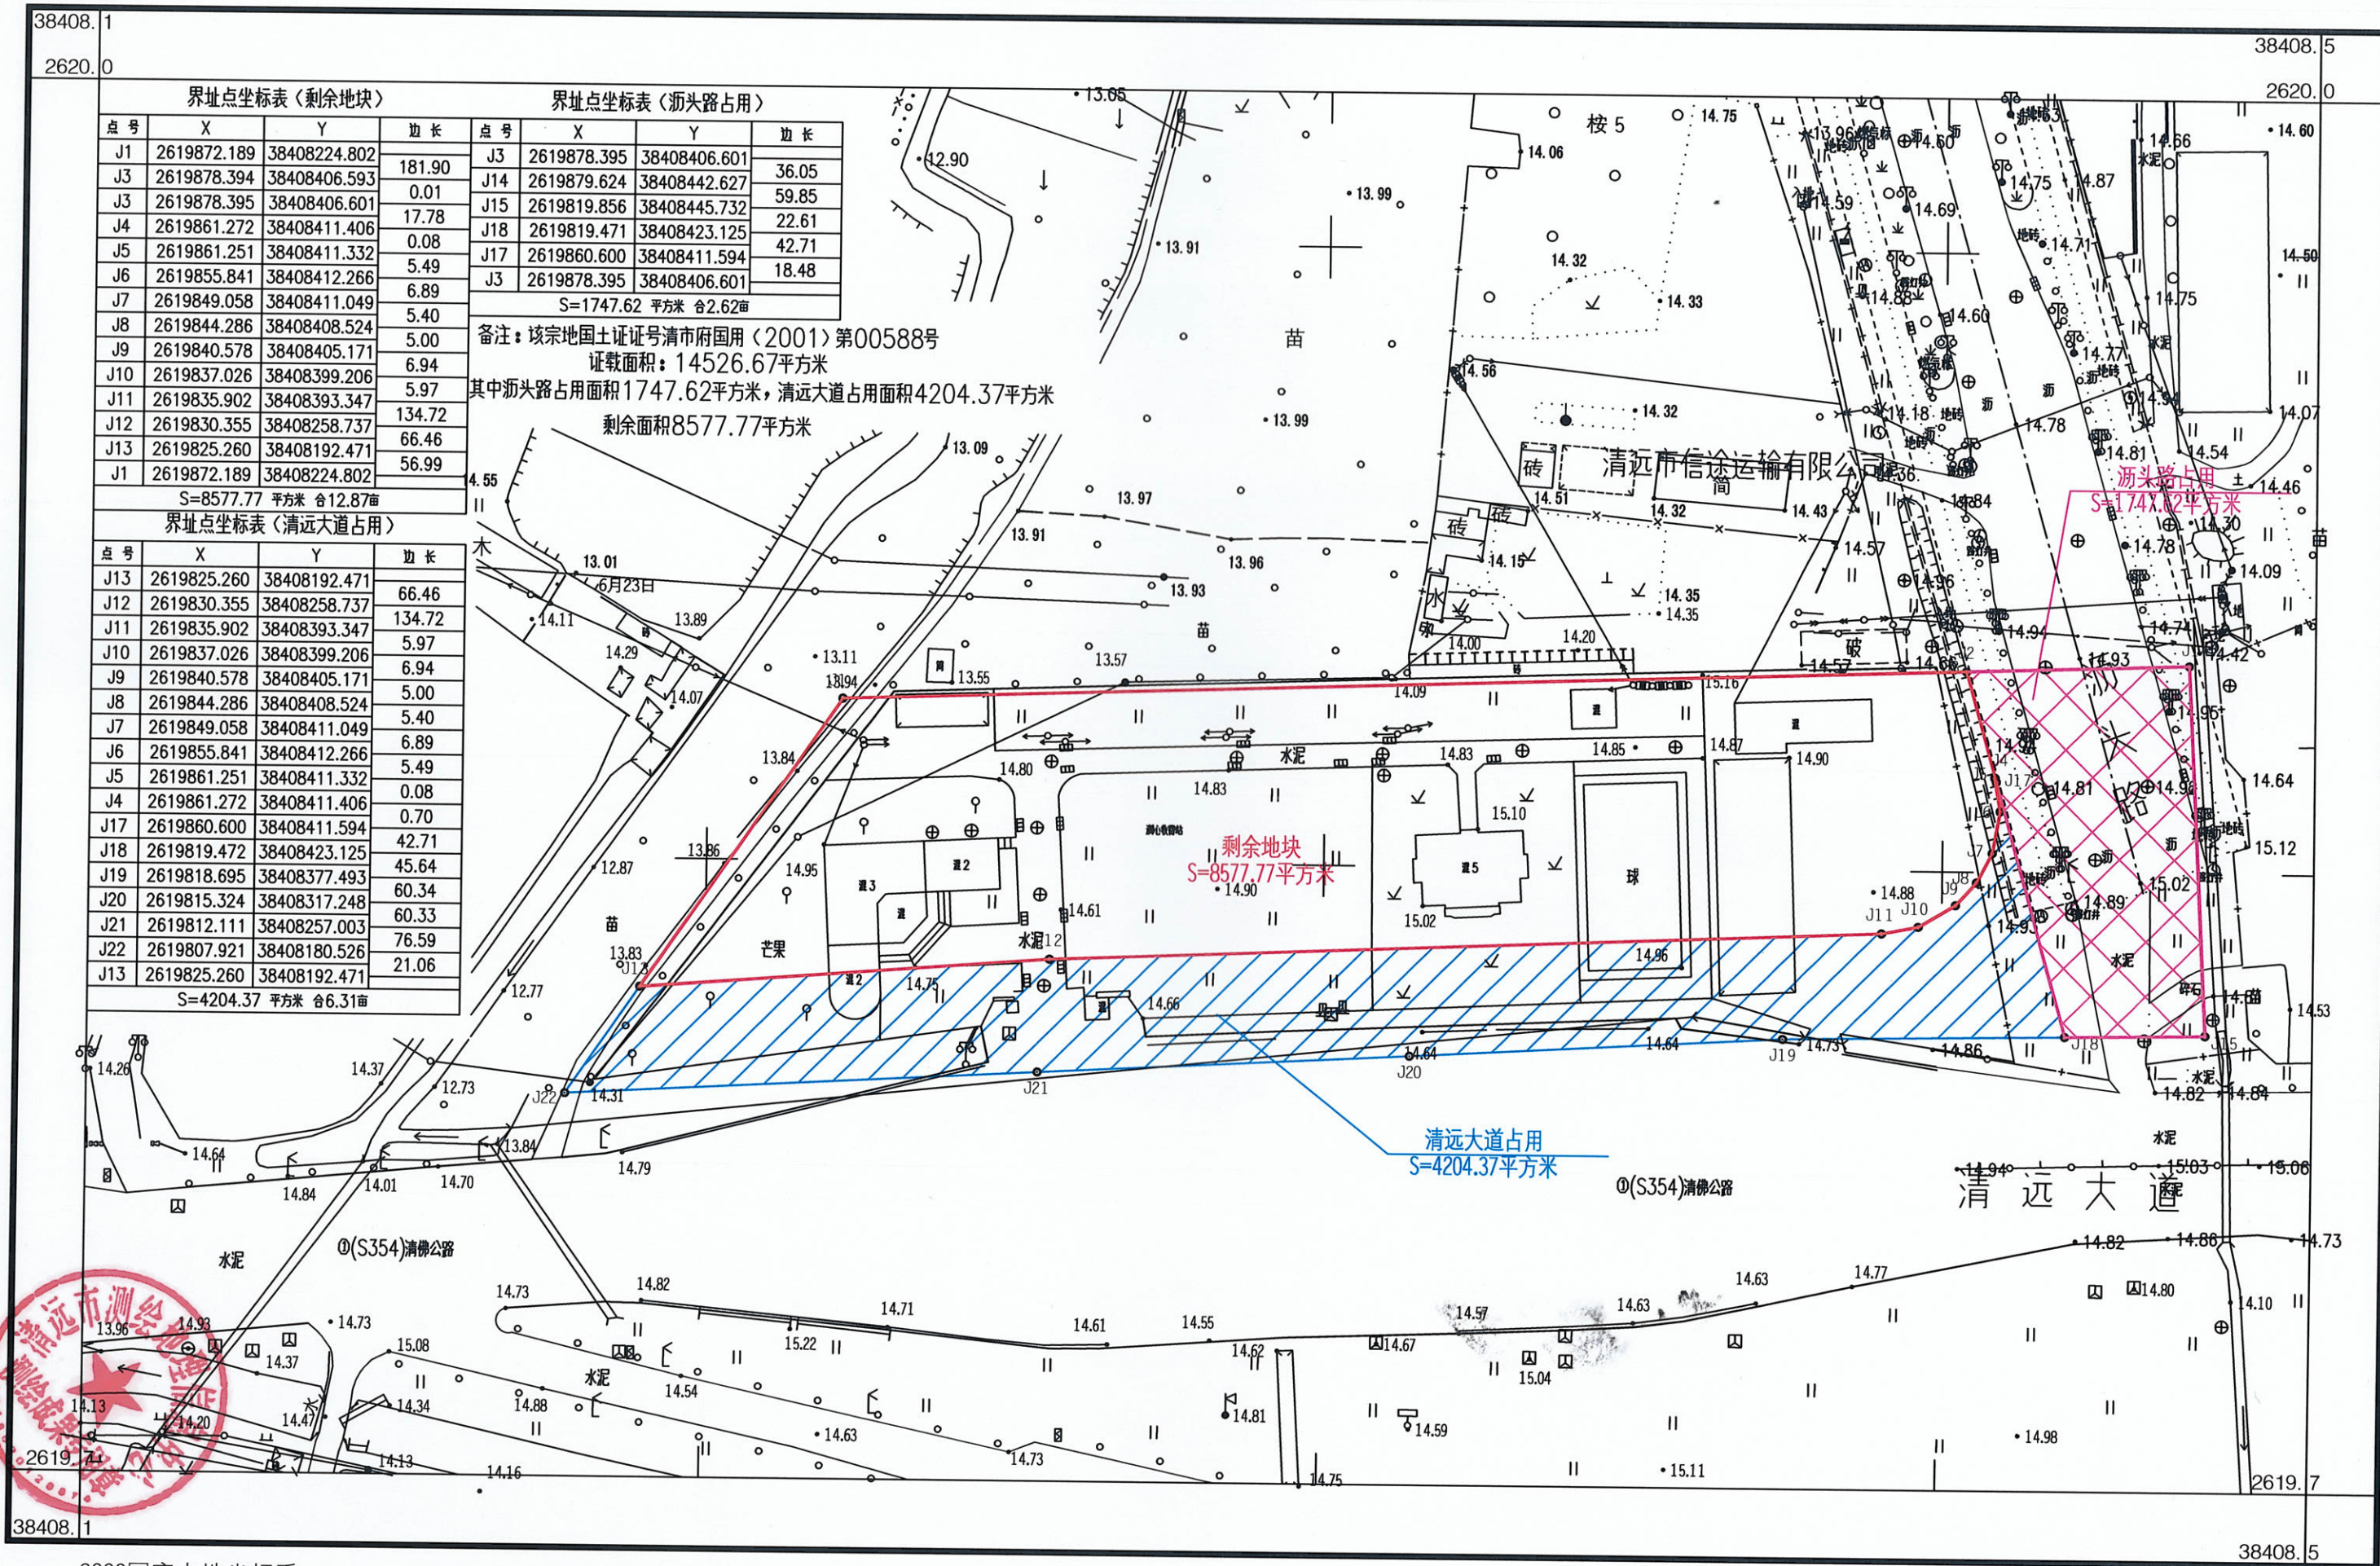

2000国家大地坐标系

1985国家高程基准

GB/T 20257.1-2017版地形图图式

于2021年4月测制

1:1000

测量员：曹劲松

绘图员：杨贤辉

检查员：孔明