


平安路涉及收回清远银盏温泉旅游度假区发展有限公司(F1000501)地块用地平面图

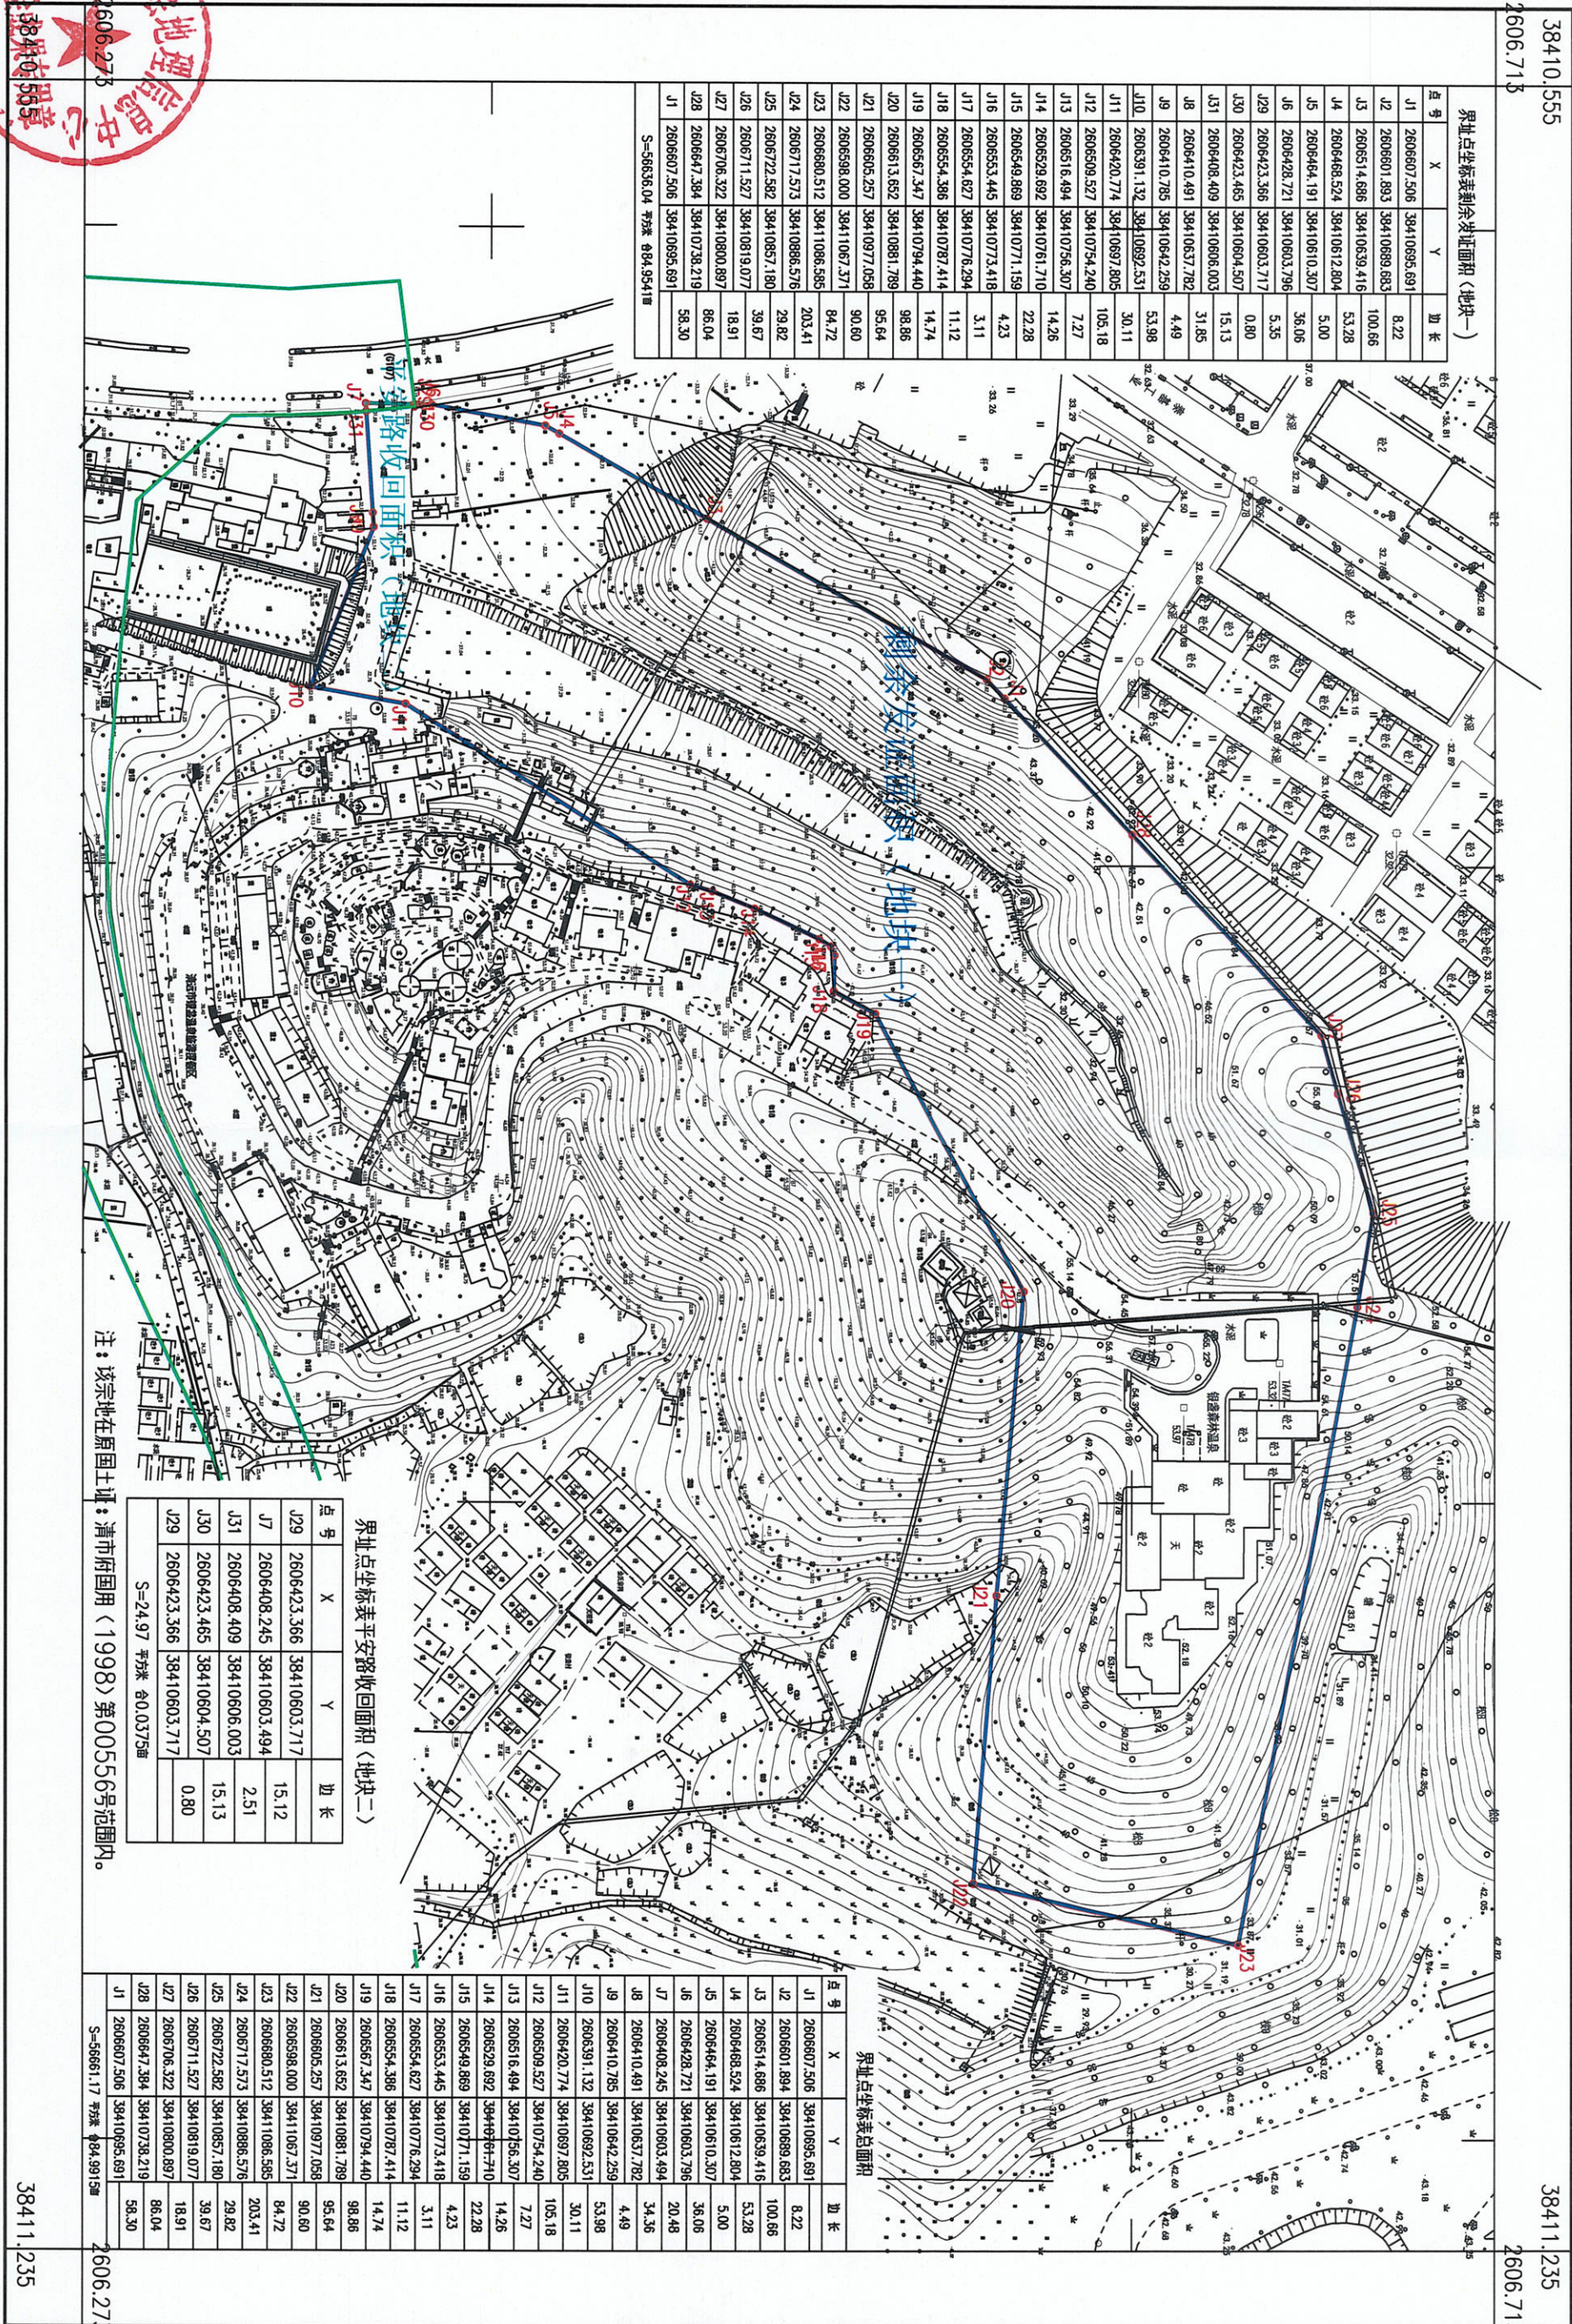

清远市测绘地理信息中心

2022年5月数字化成图

2000国家大地坐标系

1985国家高程基准

2017年版图式

1:2000

测量员:周中莹

绘图员:龙聪

检查员:孔明