


# B0601021用地平面图

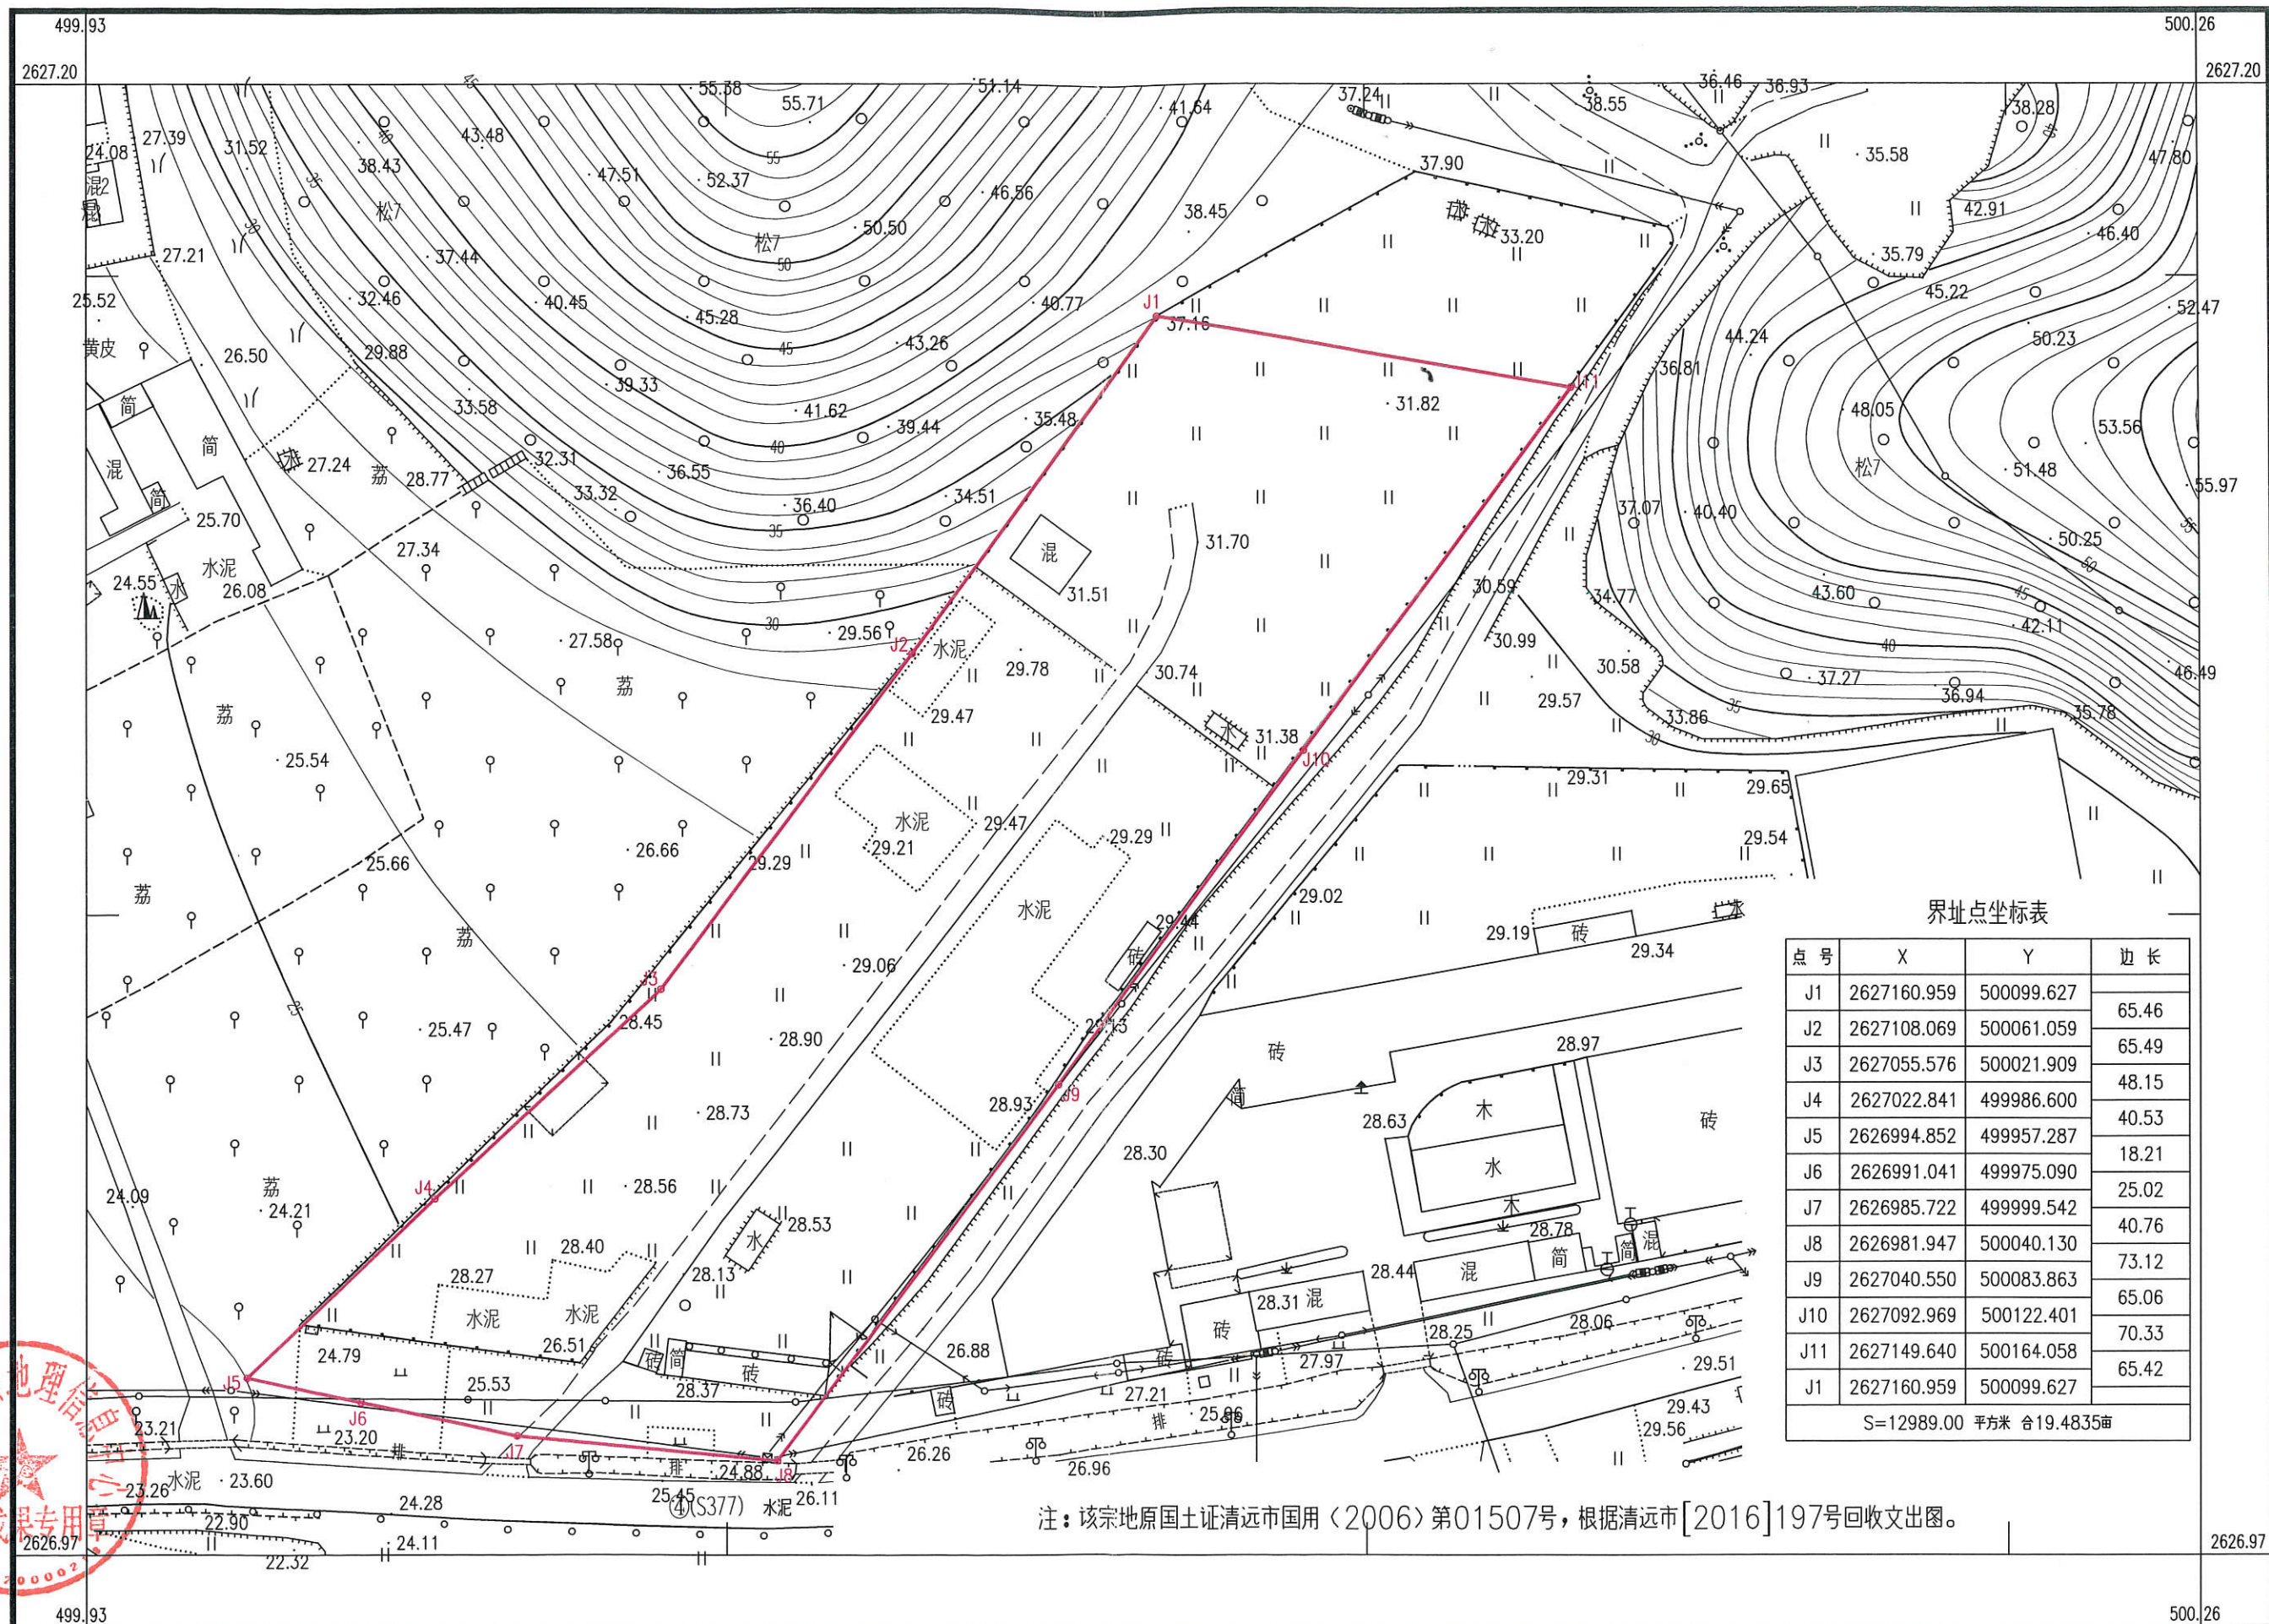

清远市测绘地理信息中心

2017年4月数字化图。  
清远市区统一坐标体系。  
2007年版图式。

1:1000

测量员：龙 聪  
绘图员：陈 波  
检查员：周永林