


职教一路涉及收回张南庭地块用地平面图

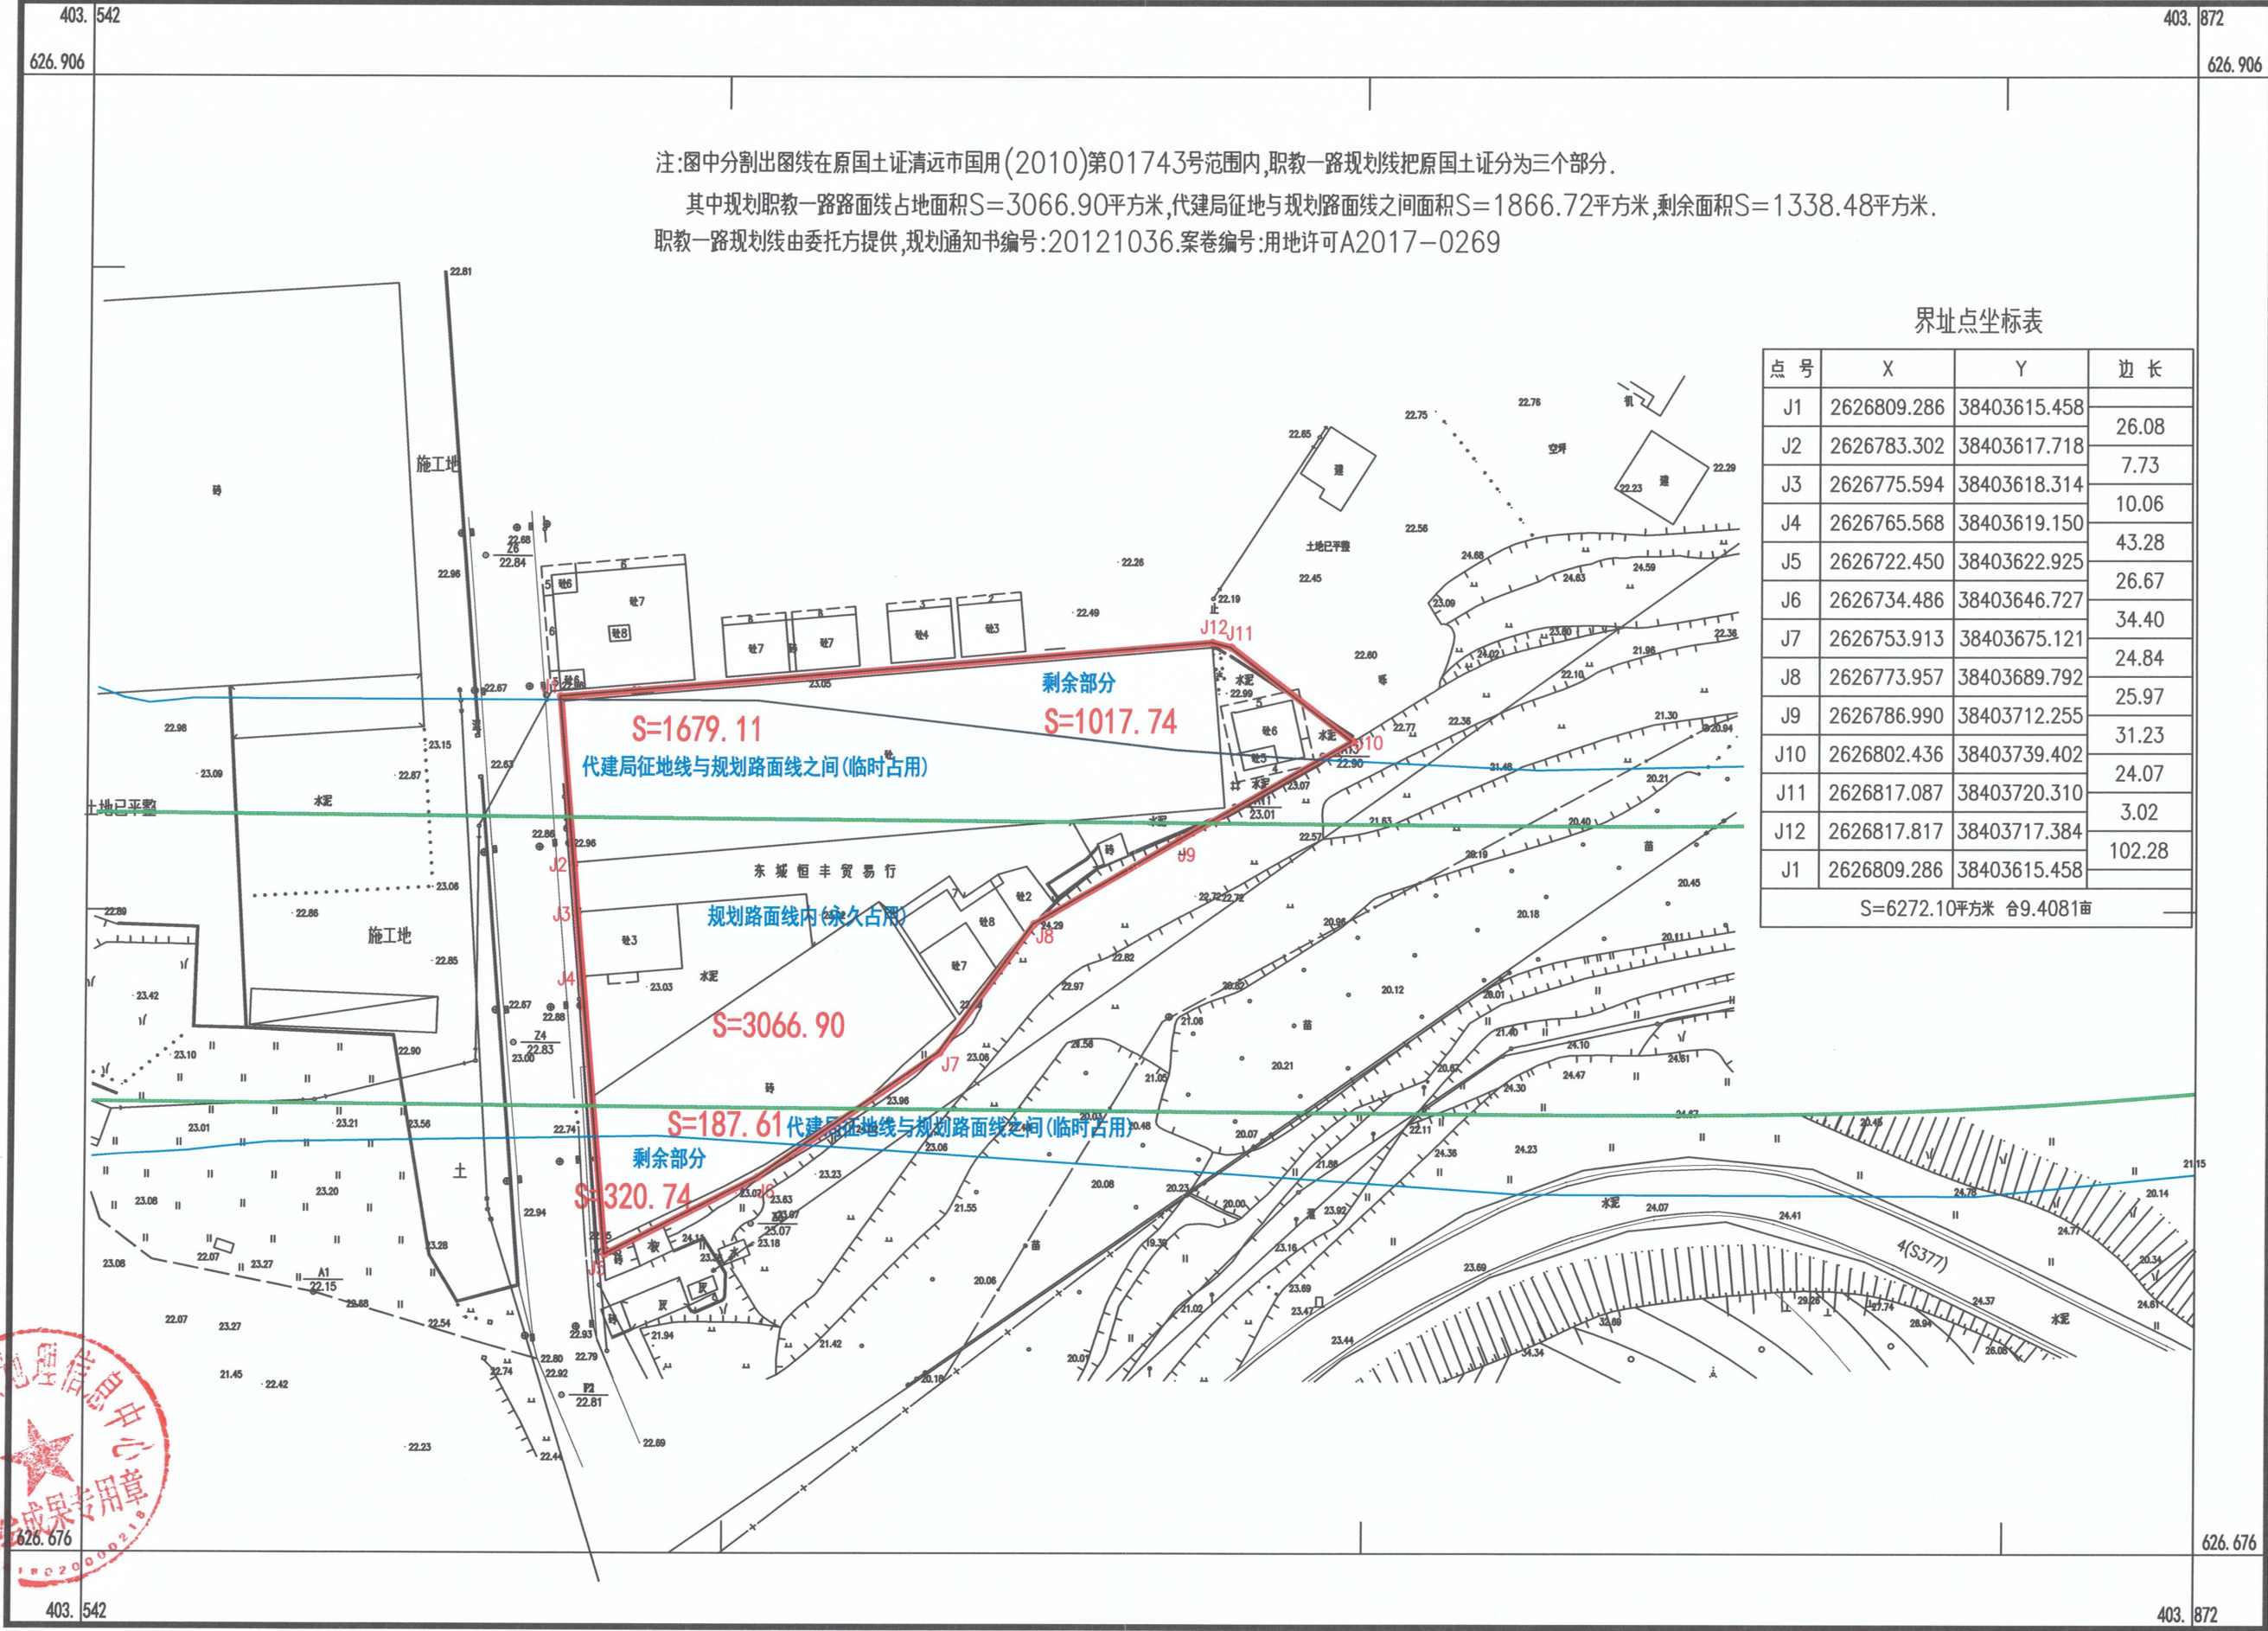


清远市测绘地理信息中心

2019年2月数字化图
2000国家大地坐标系
1985年黄海高程
2017年版图式

1:1000

测量员:龙 聪
绘图员:陈 波
检查员:周永林

注:该宗地在原国土证清远市国用(2010)第01743号范围内,图中蓝线为原发证线,粉红线为职教一路规划线。
出图红线是职教一路把原国土证分割后出图红线。

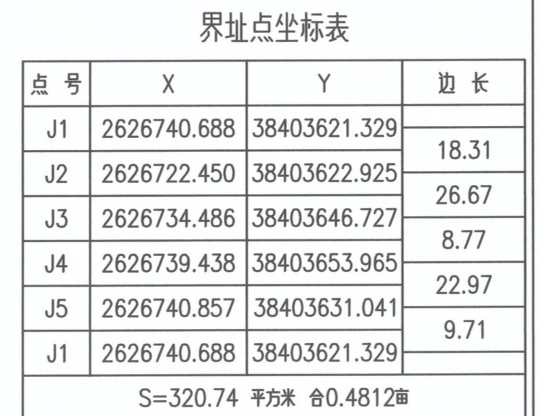


清远市测绘地理信息中心

2019年2月数字化图
2000国家大地坐标系
1985年黄海高程
2017年版图式

1 : 1000

测量员：龙 聪
绘图员：陈 波
检查员：周永林

张南庭用地平面图

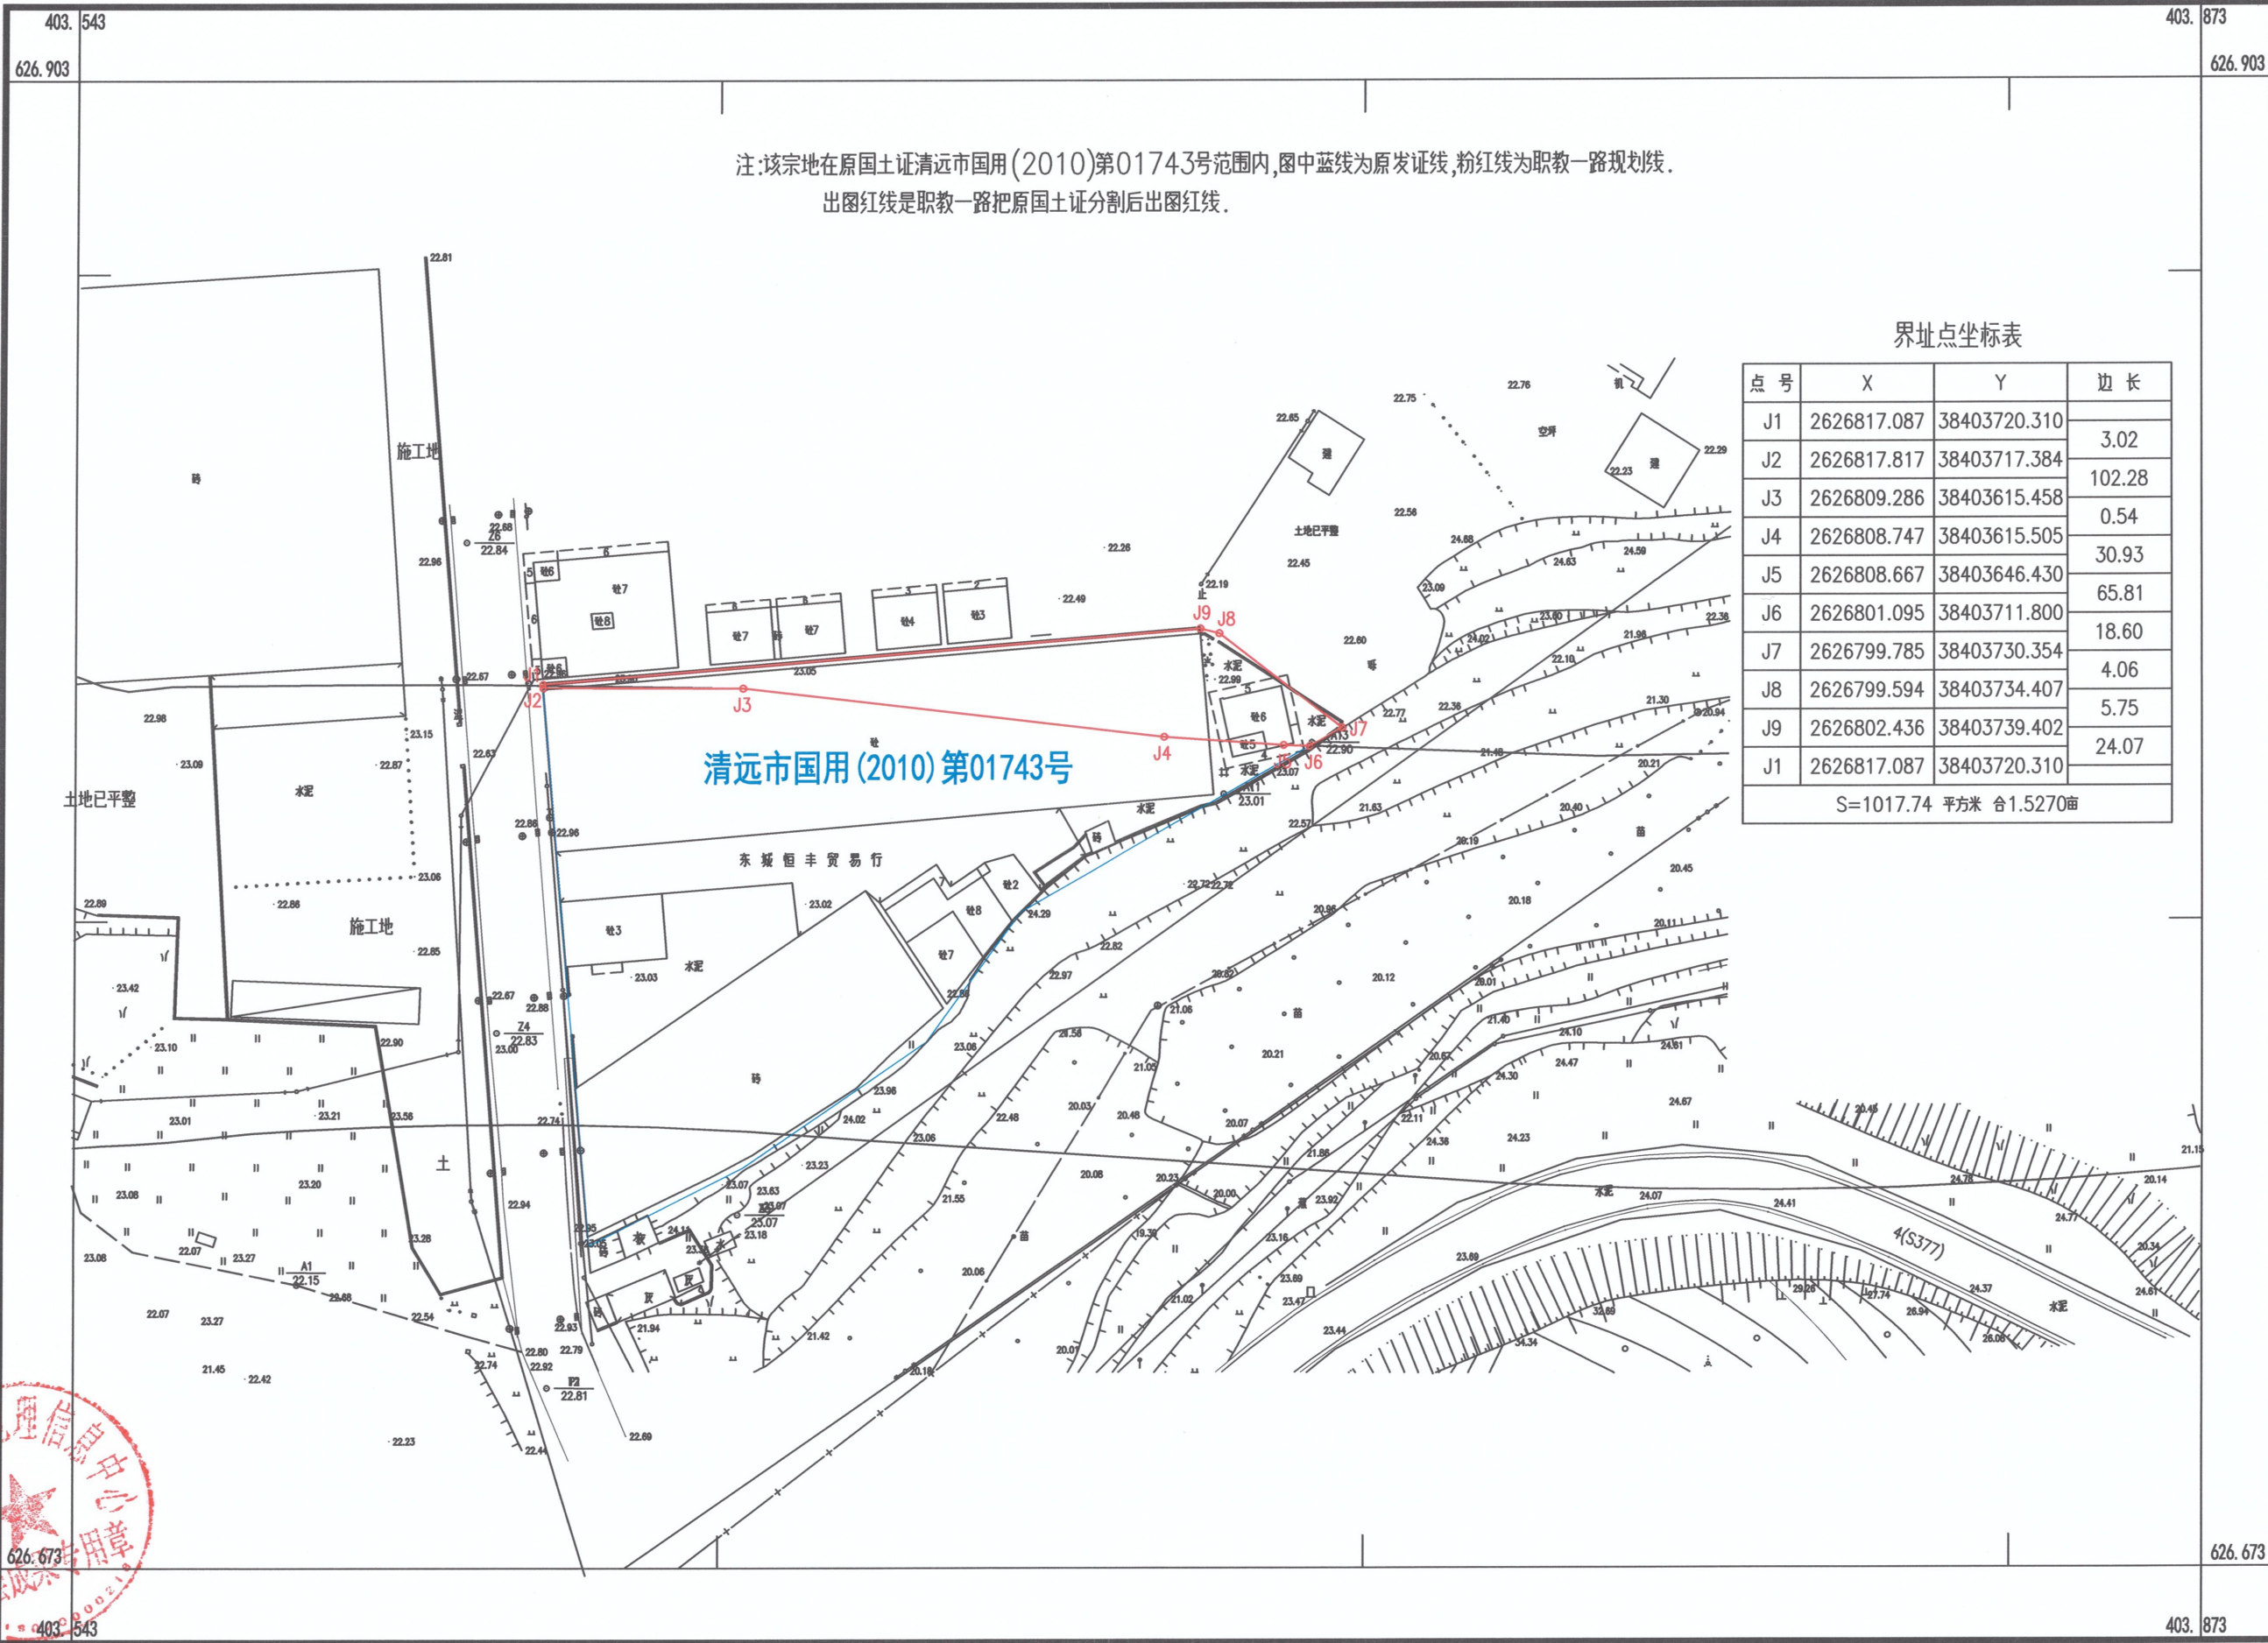

注:该宗地在原国土证清远市国用(2010)第01743号范围内,图中蓝线为原发证线,粉红色线为职教一路规划线。
出图红线是职教一路把原国土证分割后出图红线。

界址点坐标表

点号	X	Y	边长
J1	2626817.087	38403720.310	3.02 102.28 0.54
J2	2626817.817	38403717.384	
J3	2626809.286	38403615.458	
J4	2626808.747	38403615.505	30.93
J5	2626808.667	38403646.430	65.81
J6	2626801.095	38403711.800	18.60
J7	2626799.785	38403730.354	4.06
J8	2626799.594	38403734.407	5.75
J9	2626802.436	38403739.402	24.07
J1	2626817.087	38403720.310	
S=1017.74 平方米 合1.5270亩			

清远市测绘地理信息中心
626.673
403.543

2019年2月数字化图
2000国家大地坐标系
1985年黄海高程
2017年版图式

1:1000

测量员:龙 聪
绘图员:陈 波
检查员:周永林

清远市职教一路回收国有用地平面图

403. 873
626. 901

注:该宗地在原国土证清远市国用(2010)第01743号范围内,图中蓝线为原发证线,粉红线为职教一路规划线.

界址点坐标表

点号	X	Y	边长
J1	2626809.063	38403615.477	
J2	2626783.302	38403617.718	25.86
J3	2626775.594	38403618.314	7.73
J4	2626765.568	38403619.151	10.06
J5	2626741.071	38403621.295	24.59
J6	2626740.785	38403633.290	12.00
J7	2626740.082	38403647.772	14.50
J8	2626739.595	38403654.195	6.44
J9	2626753.913	38403675.121	25.36
J10	2626770.720	38403687.423	20.83
J11	2626773.957	38403689.792	4.01
J12	2626783.667	38403706.529	19.35
J13	2626786.990	38403712.255	6.62
J14	2626799.635	38403734.479	25.57
J15	2626799.794	38403730.340	4.14
J16	2626801.090	38403711.795	18.59
J17	2626808.662	38403646.439	65.79
J1	2626809.063	38403615.477	30.97
S=4933.62 平方米 合7.4008亩			

626. 671

403. 873

清远市测绘地理信息中心

2019年2月数字化图
2000国家大地坐标系
1985年黄海高程
2017年版图式

1:1000

测量员: 龙 聪
绘图员: 陈 波
检查员: 周永林