



441802005004GB00011号用地平面图

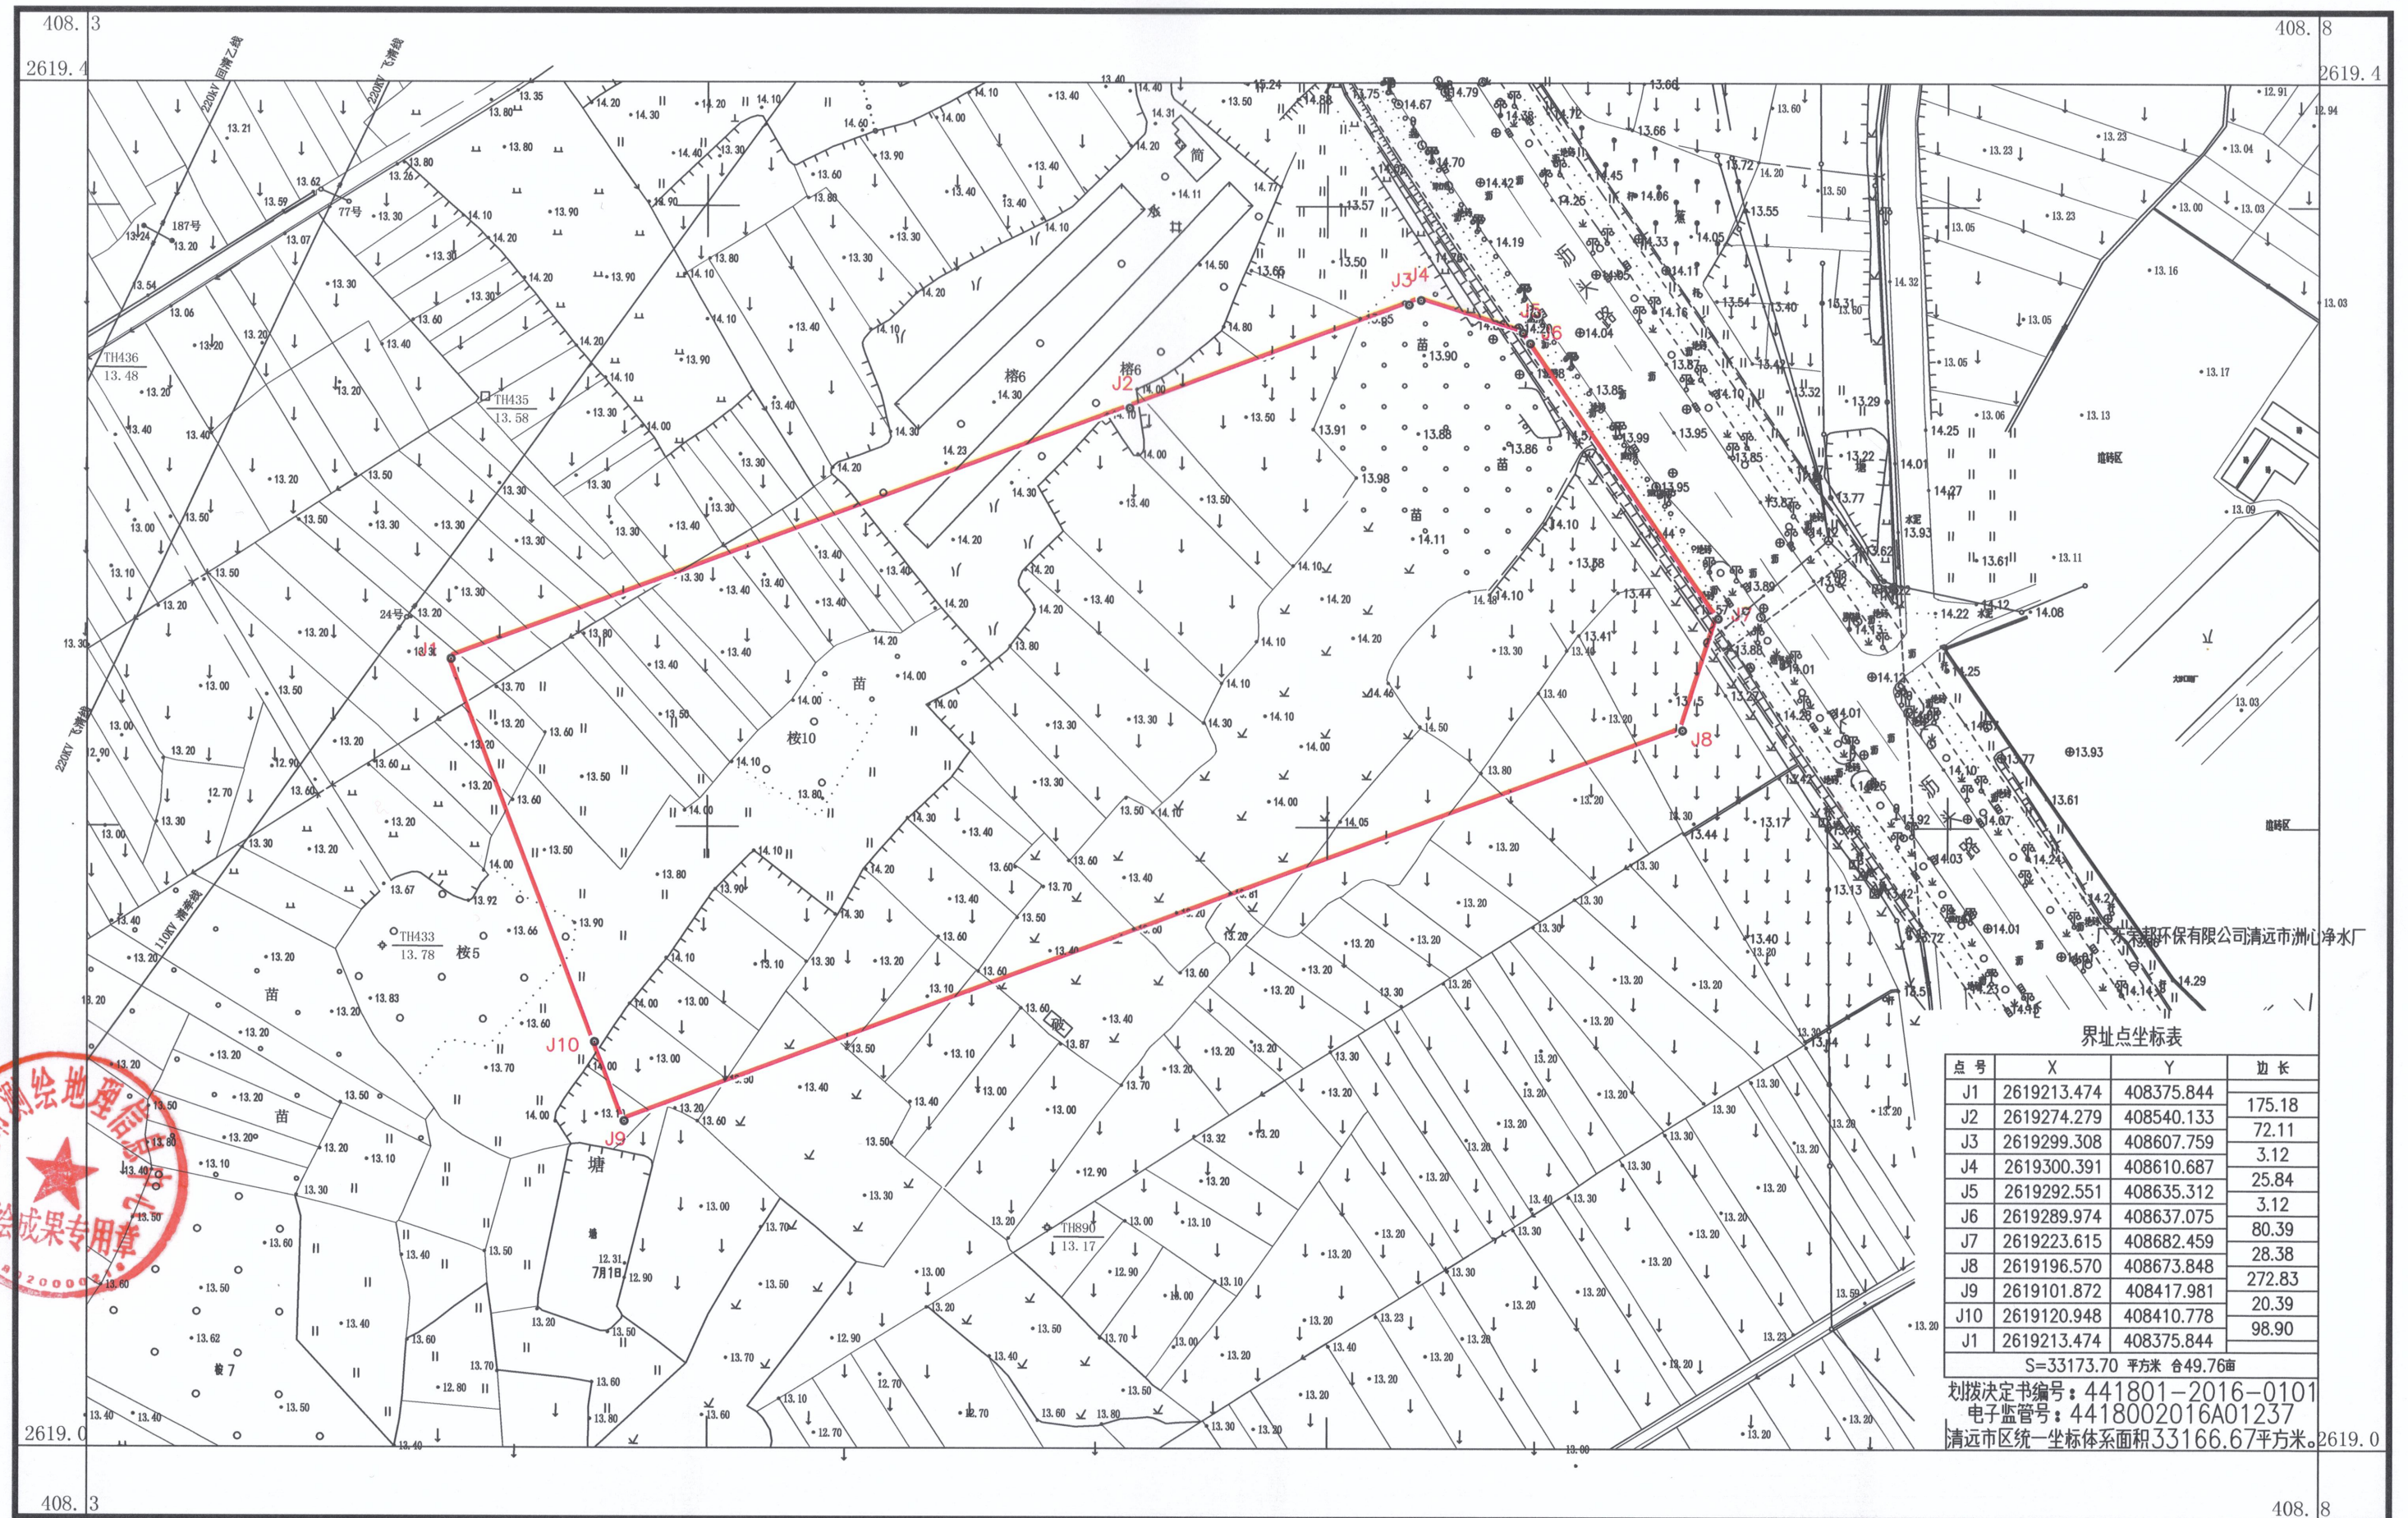


2000国家大地坐标系
1985国家高程基准
2017年版图式
2019年4月数字化成图

1:1500

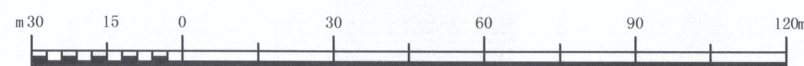


测量员: 孔 明
绘图员: 杨贤辉
检查员: 周永林

441802005004GB00013号用地平面图

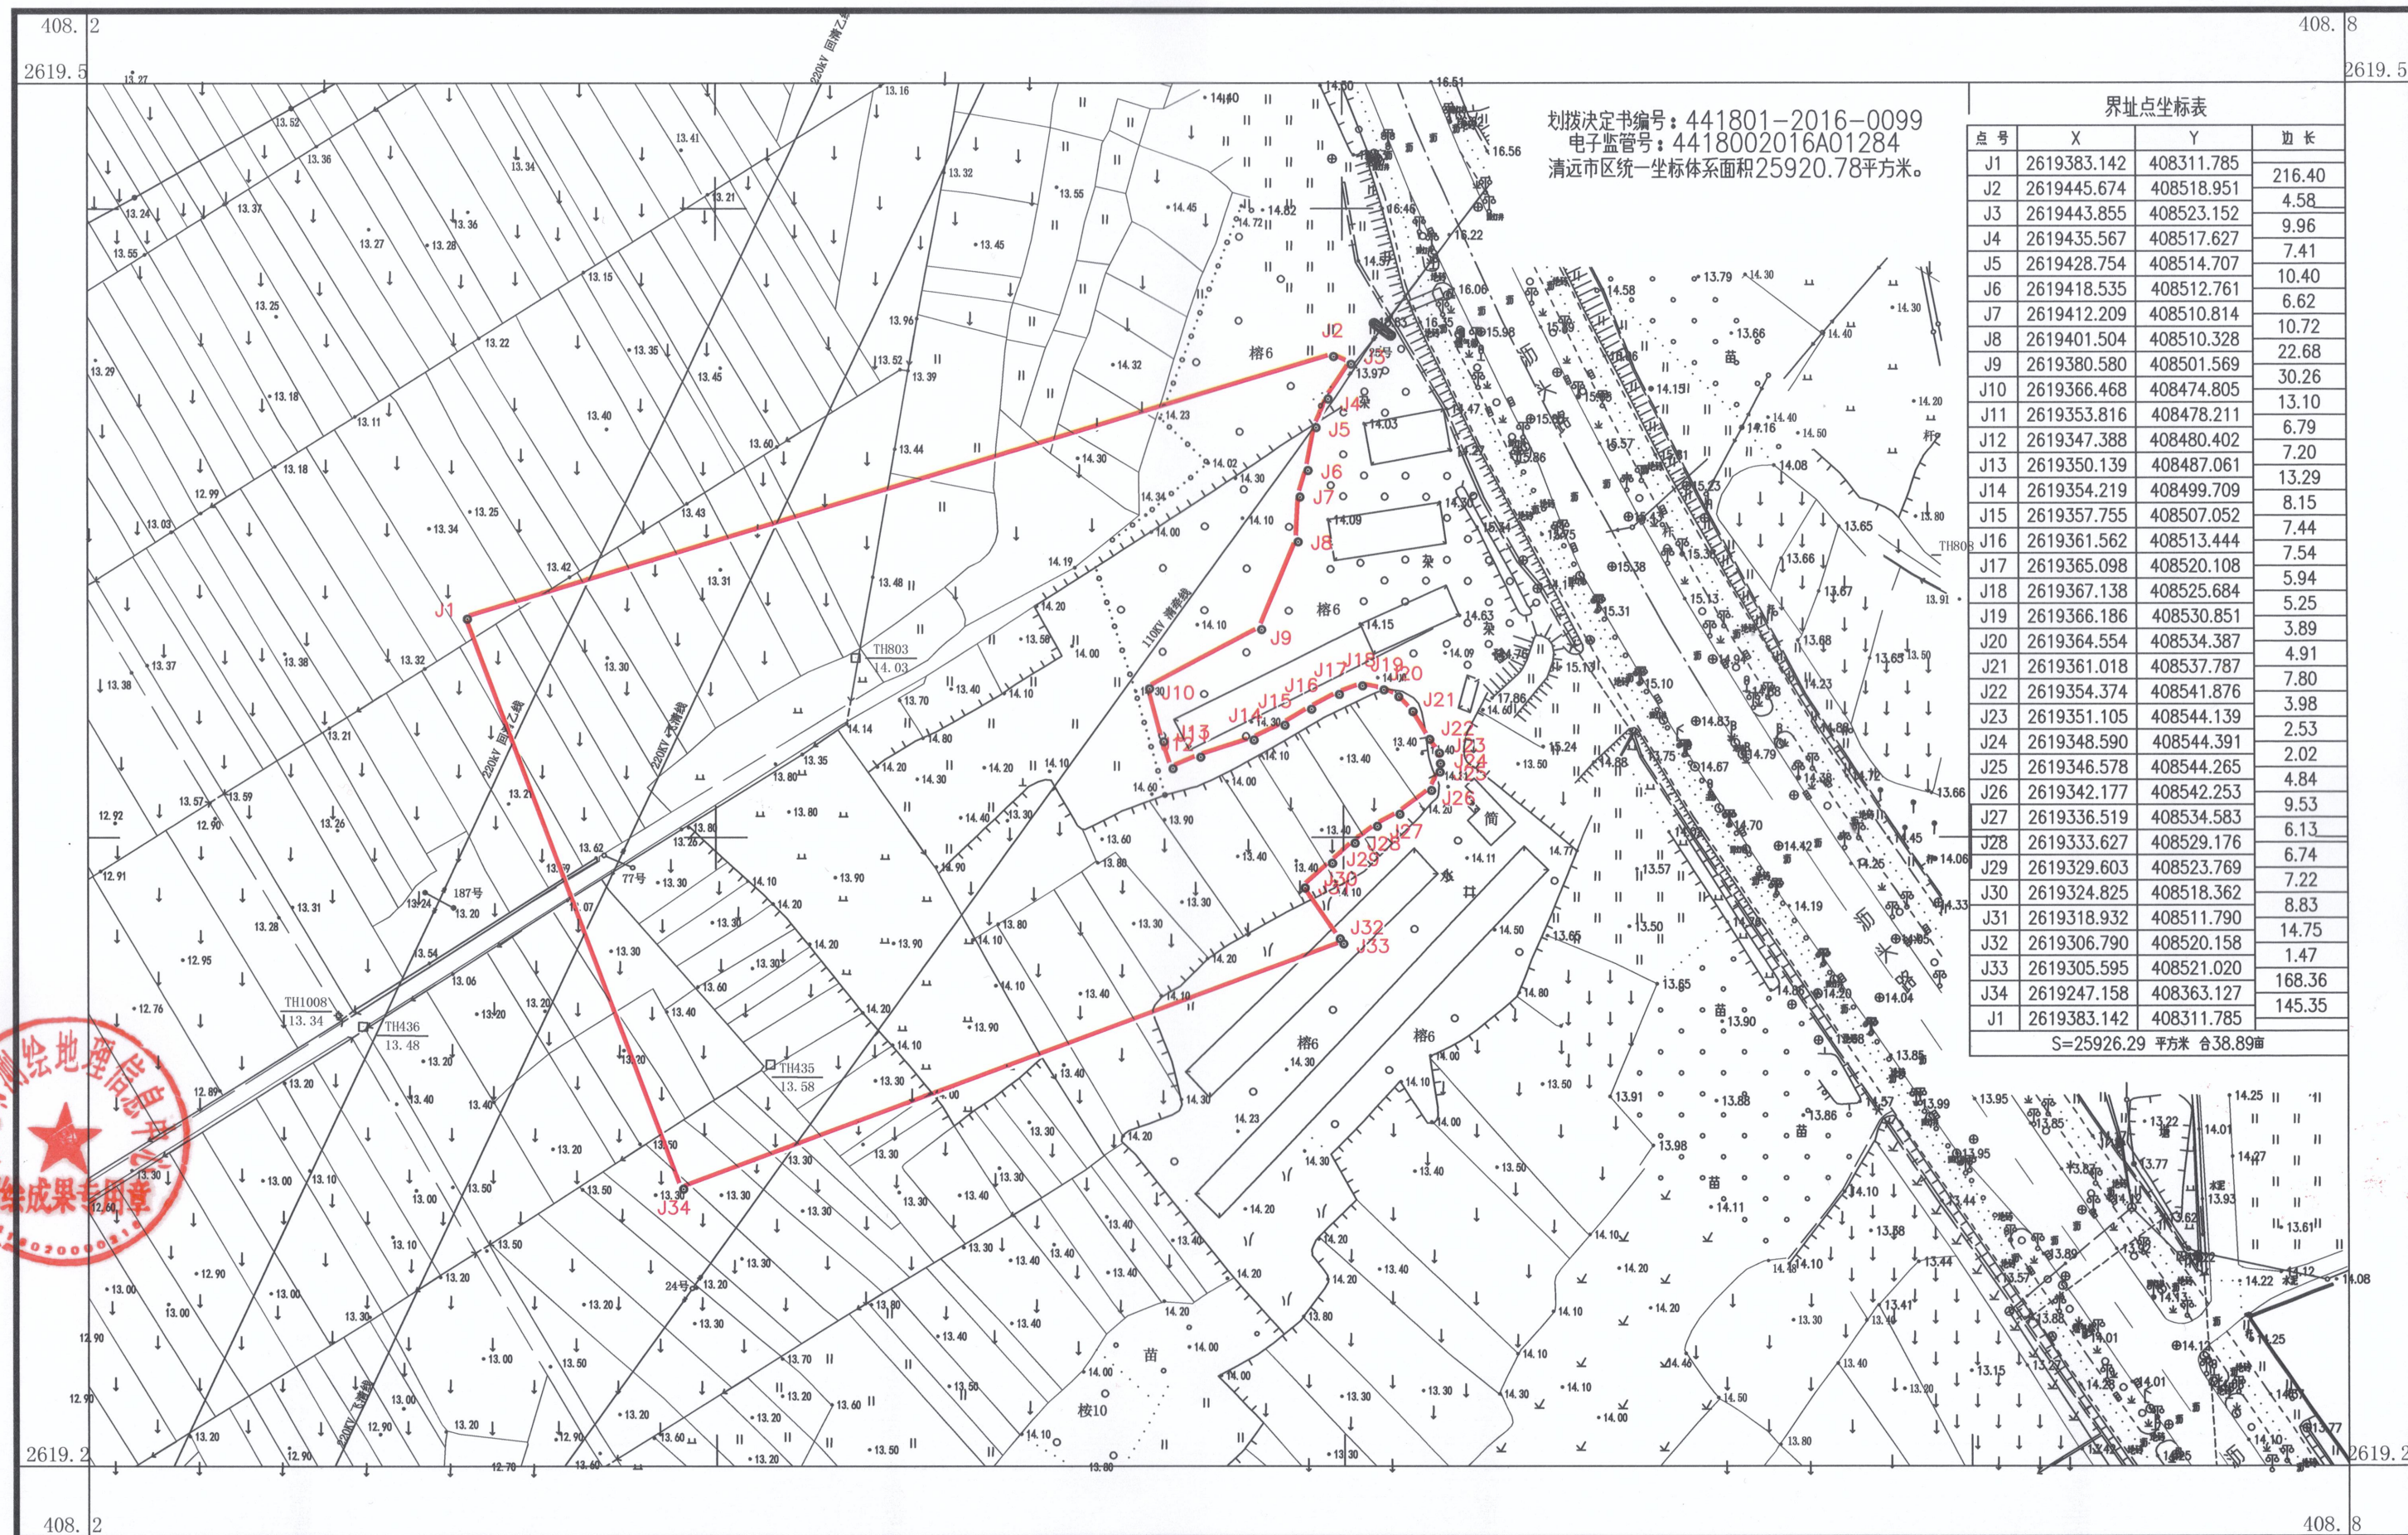

2000国家大地坐标系
1985国家高程基准
2017年版图式
2019年4月数字化成图

1:1500

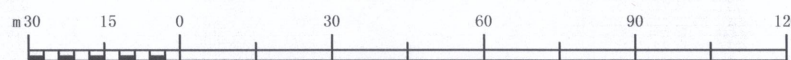

测量员: 孔 明
绘图员: 杨贤辉
检查员: 周永林