


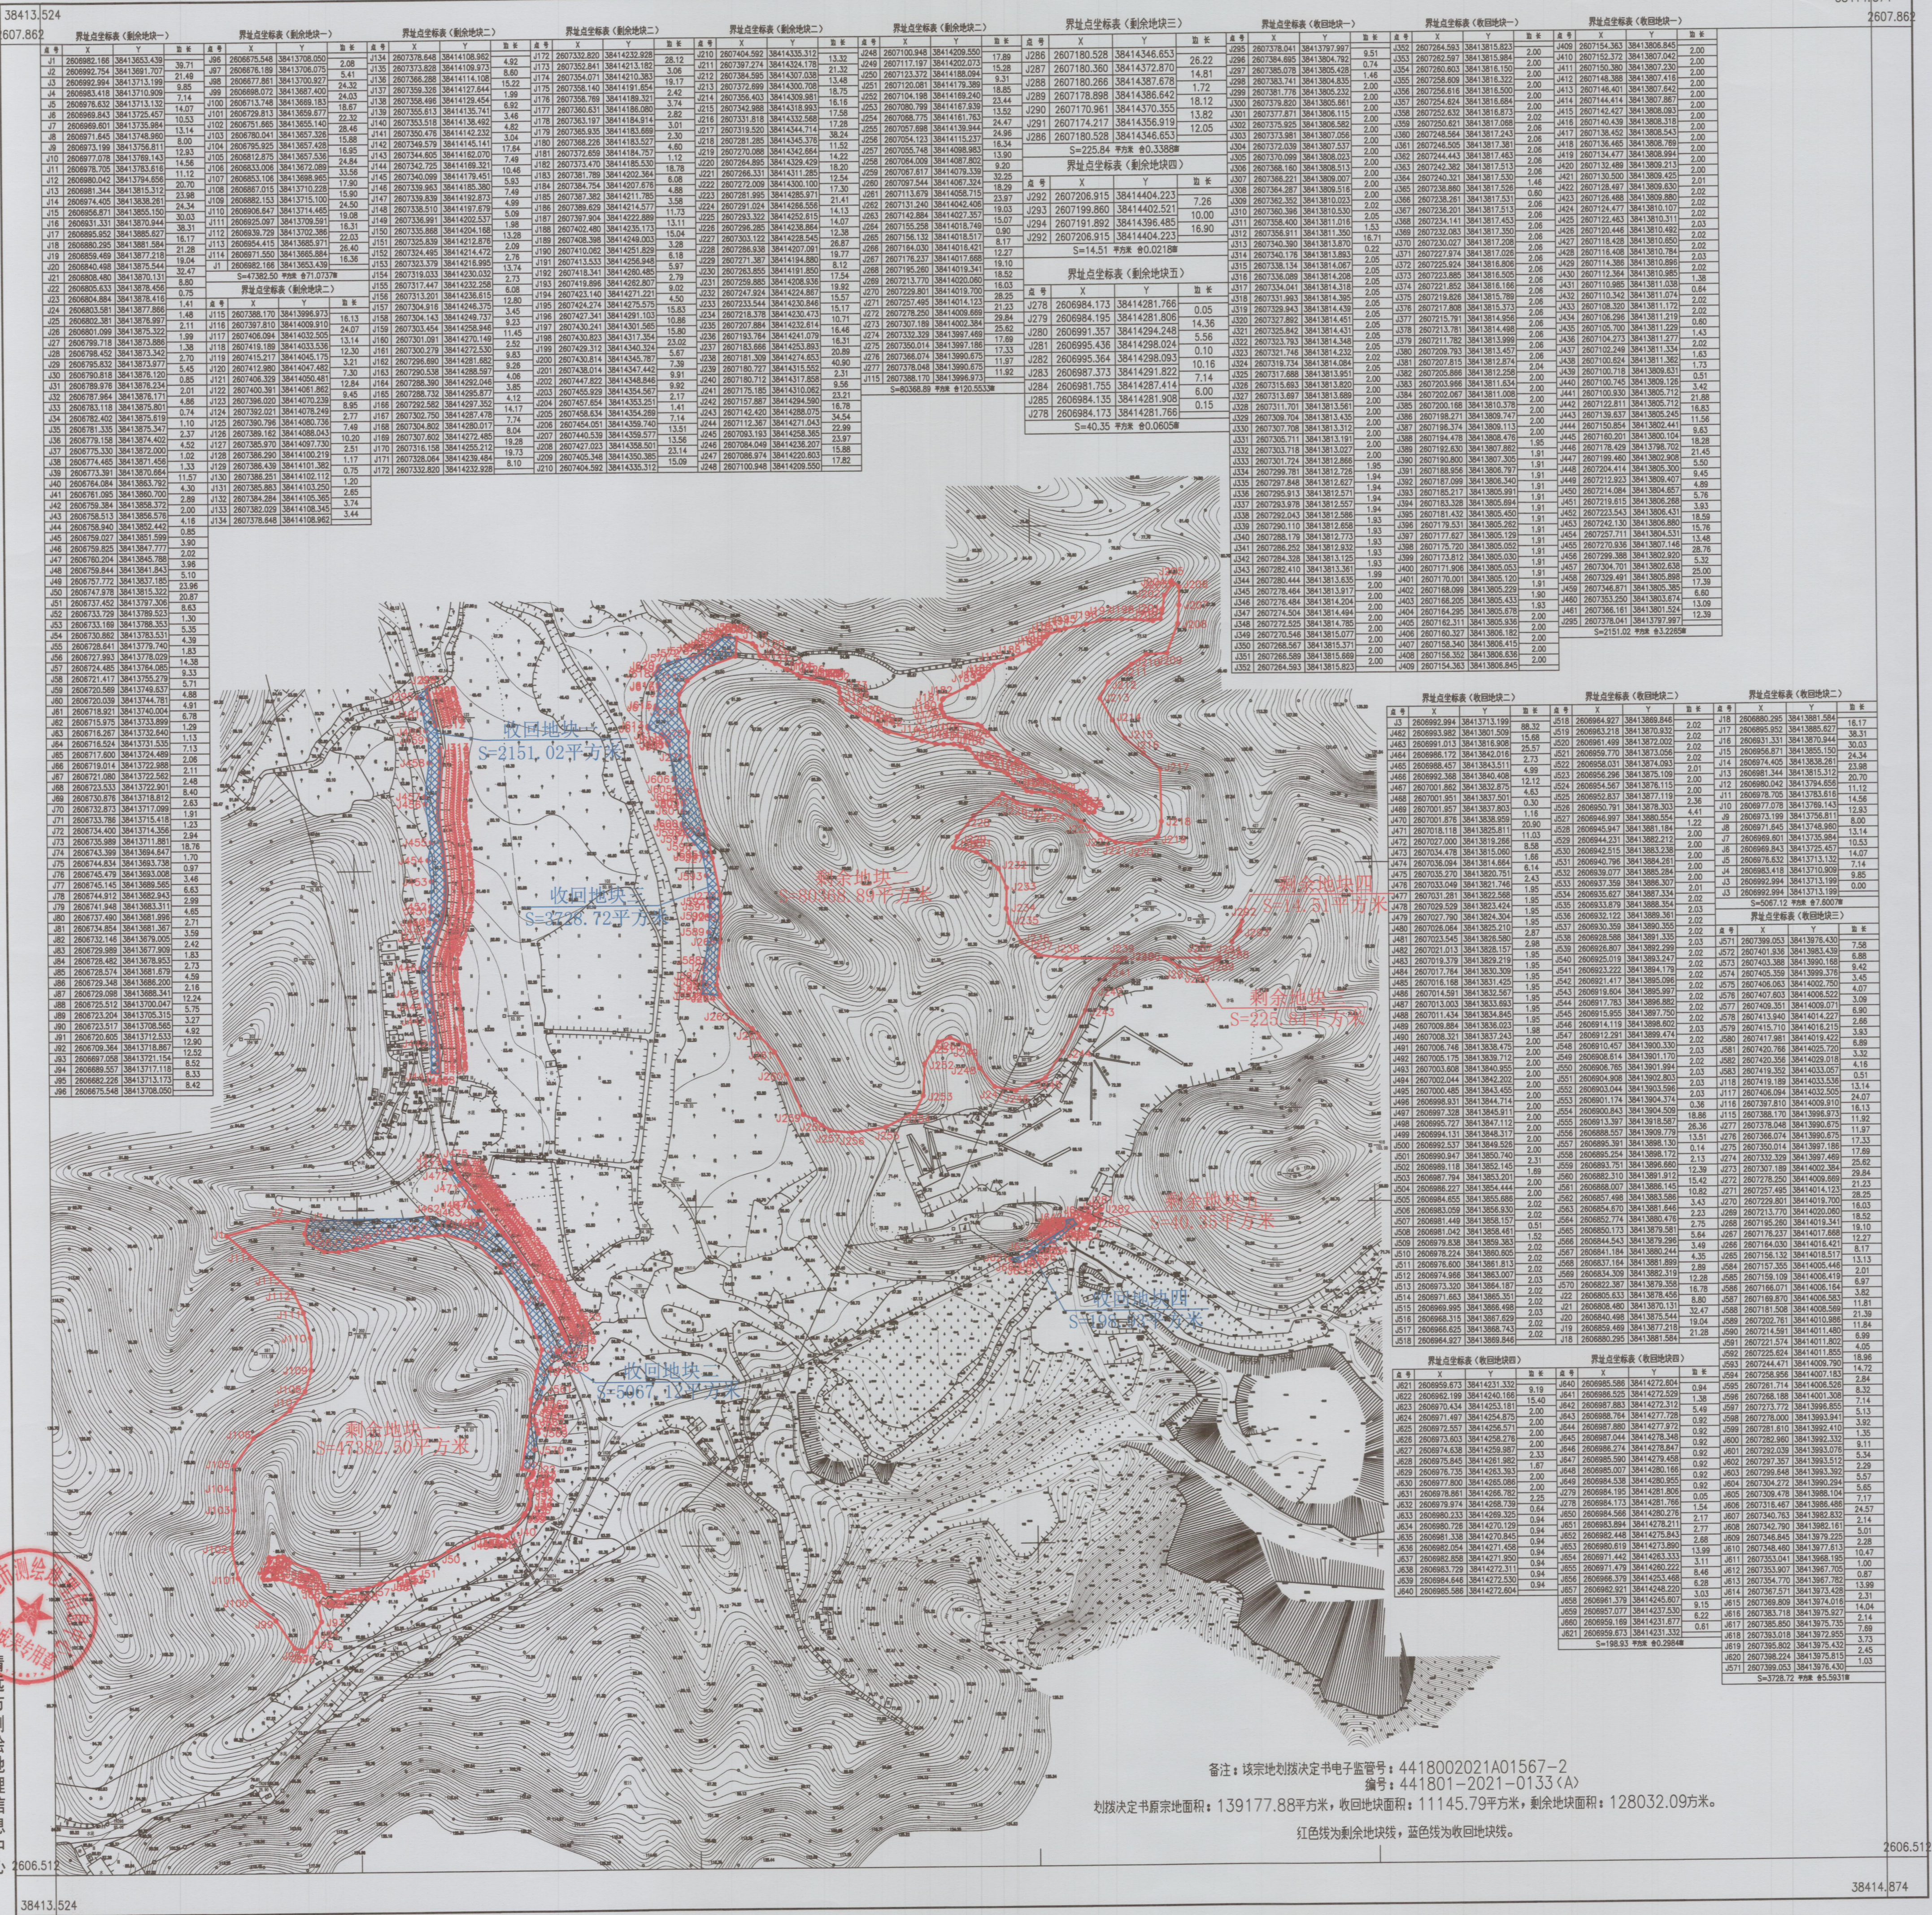

备注：该宗地划块决定书电子监管号：4418002021A01567-2
编号：441801-2021-0133(A)
划块决定书宗地面积：139177.88平方米，收回地块面积：11145.79平方米，剩余地块面积：128032.09平方米。
红线线为剩余地块线，蓝色线为收回地块线。